


广东环境保护工程职业学院

锯齿形连栋塑料温室工程


设计图纸

二〇一四年十月

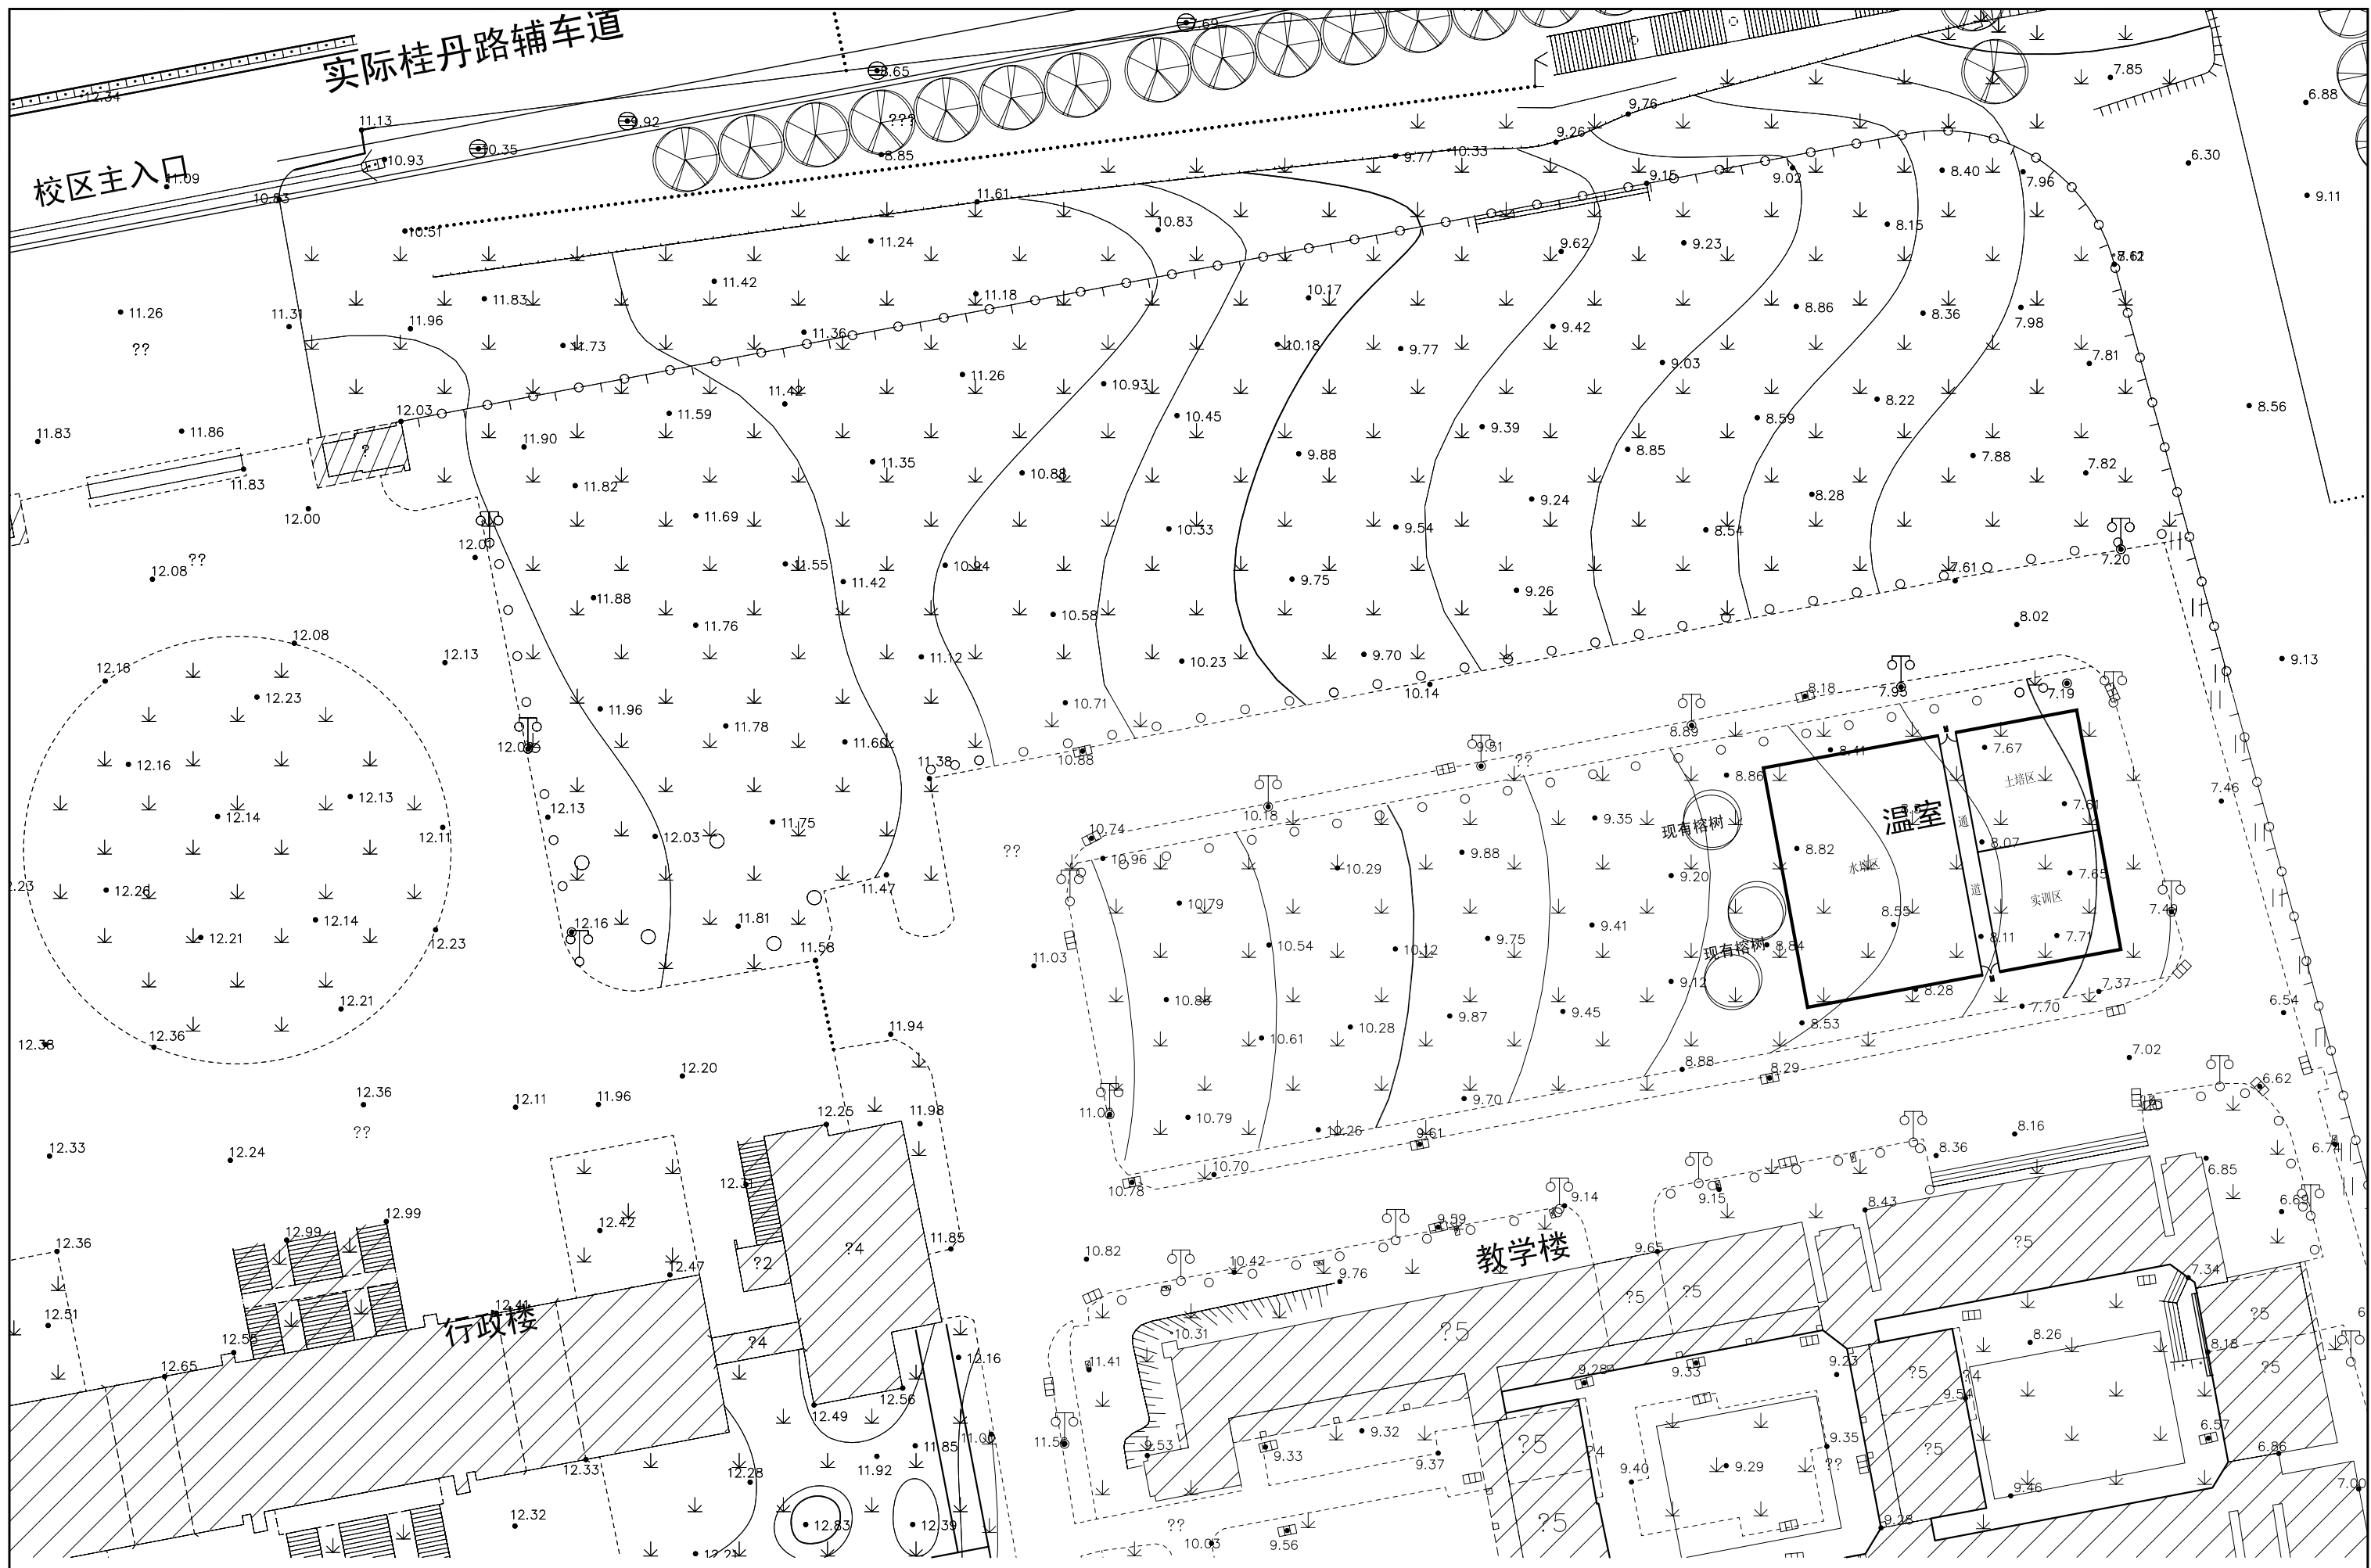


广东环境保护工程职业学院


温室平面位置示意图 (附现状地形)

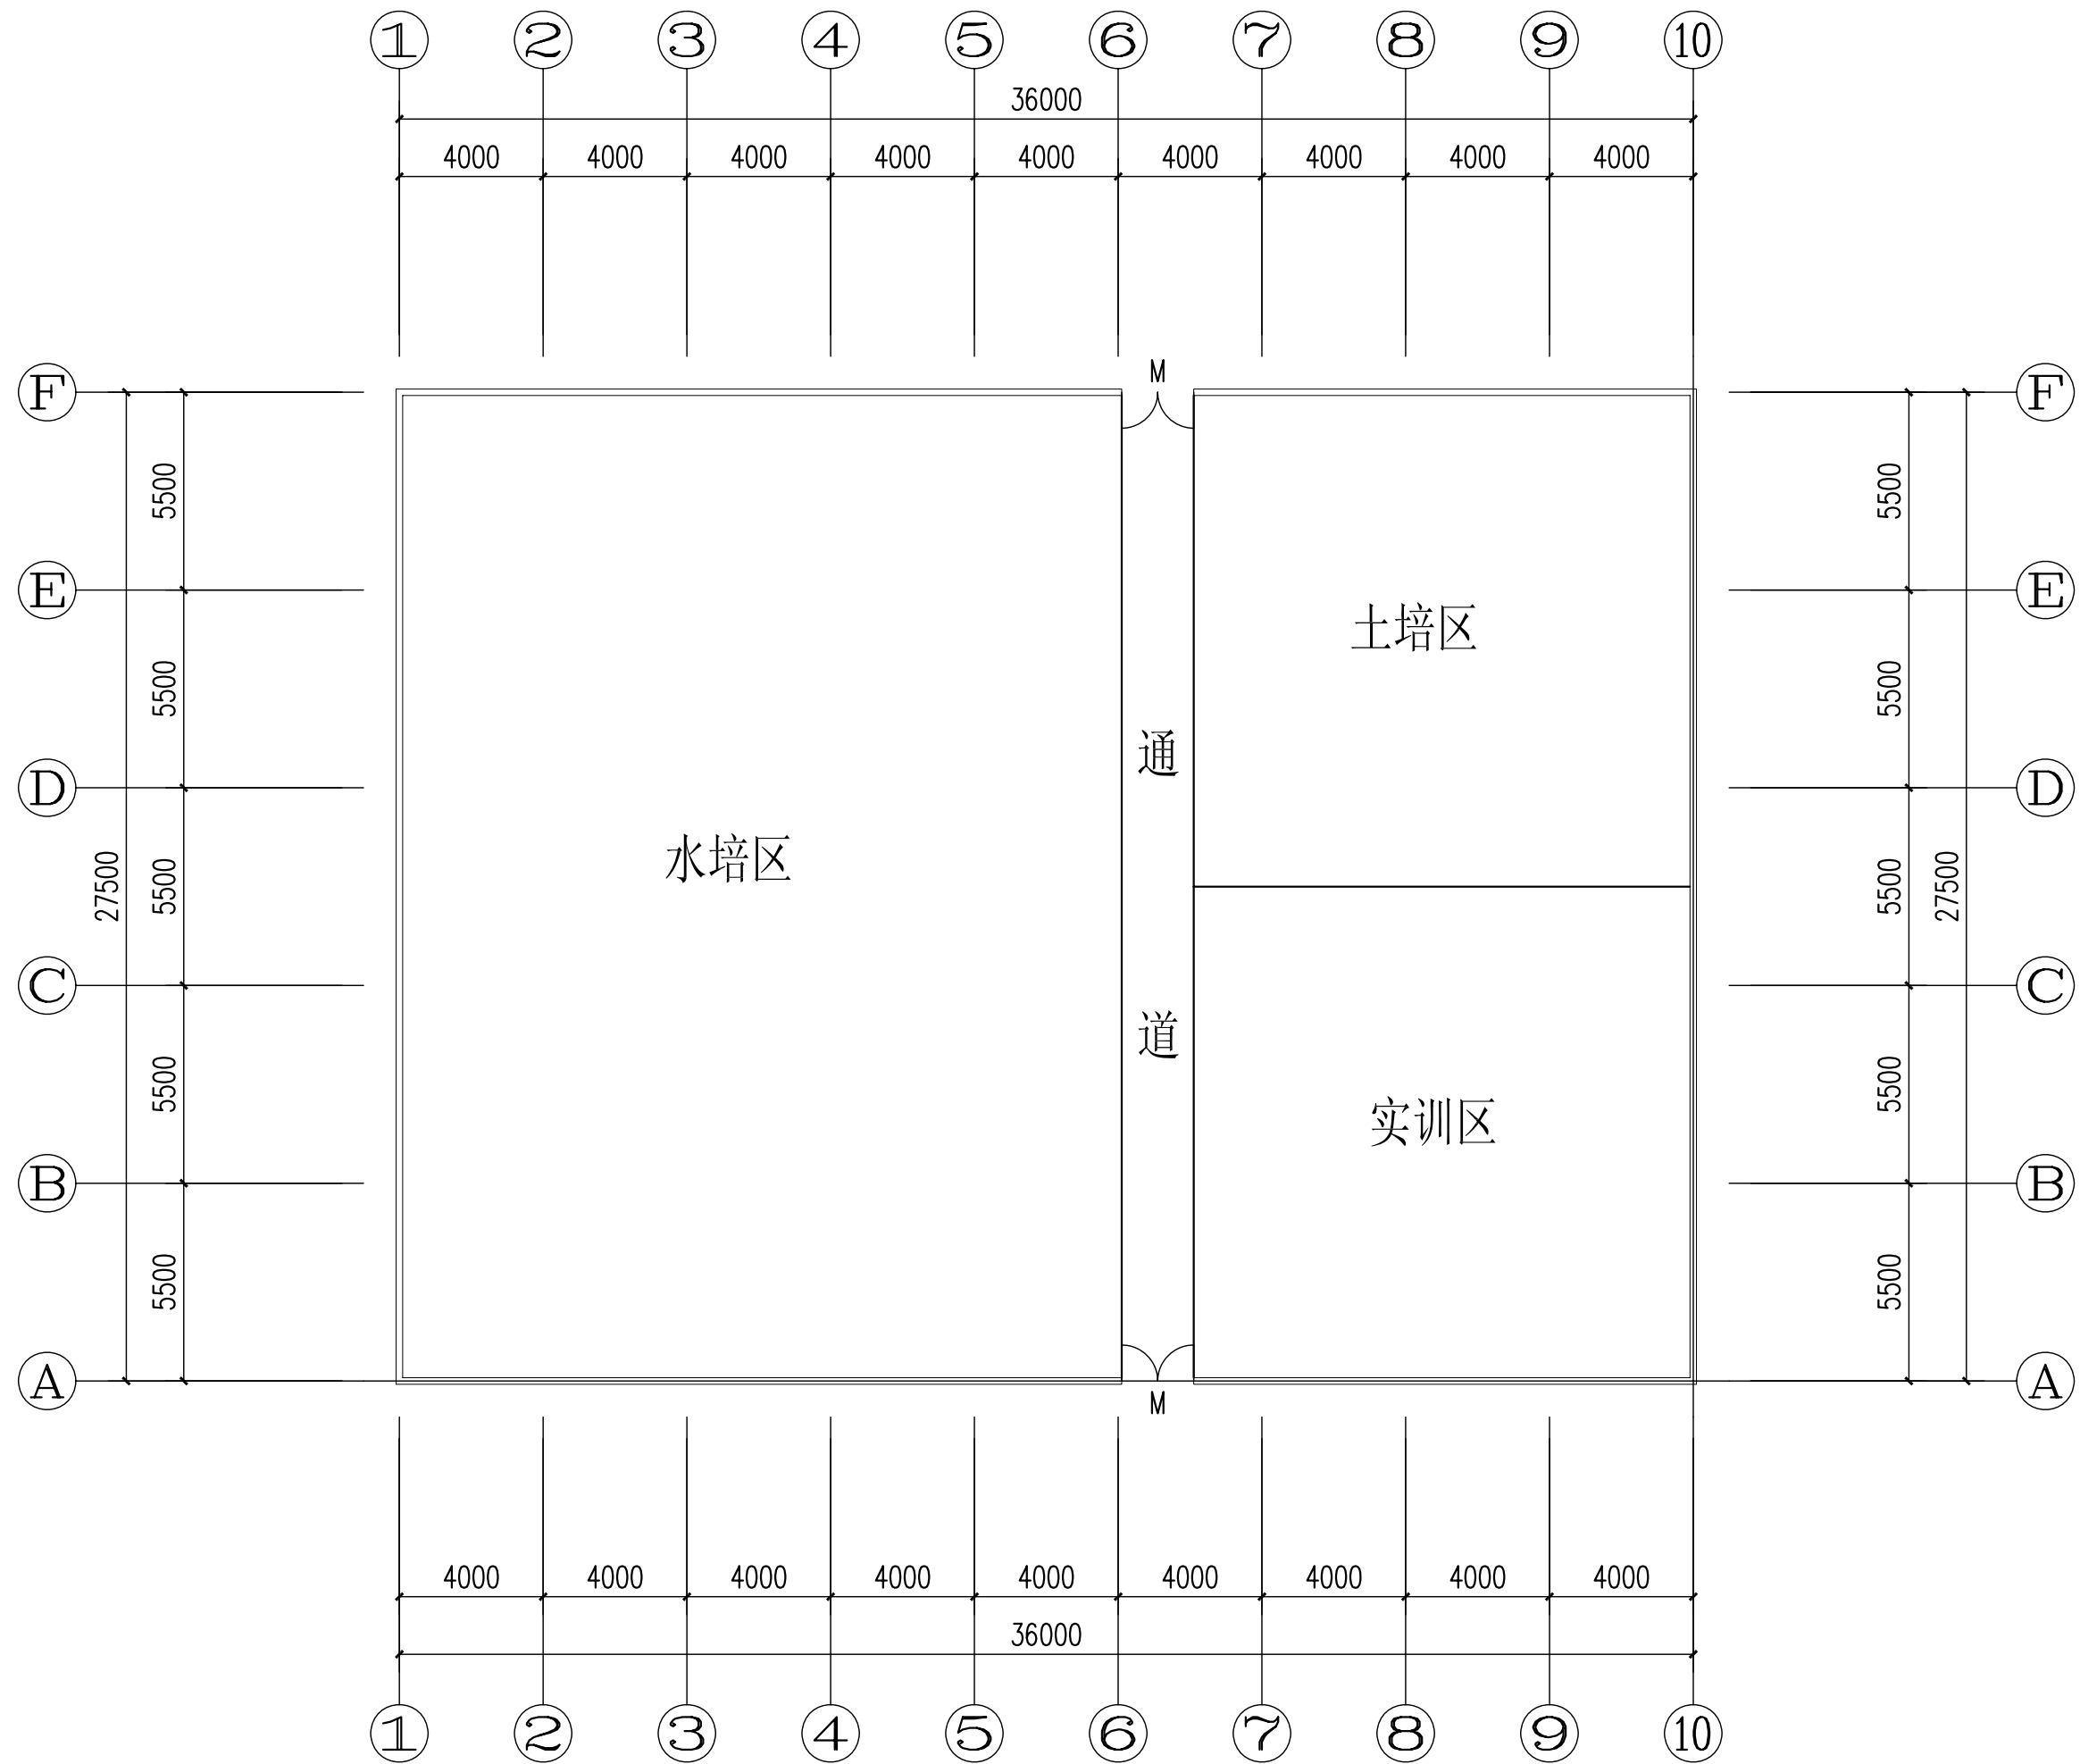


首层平面布置图 1:200

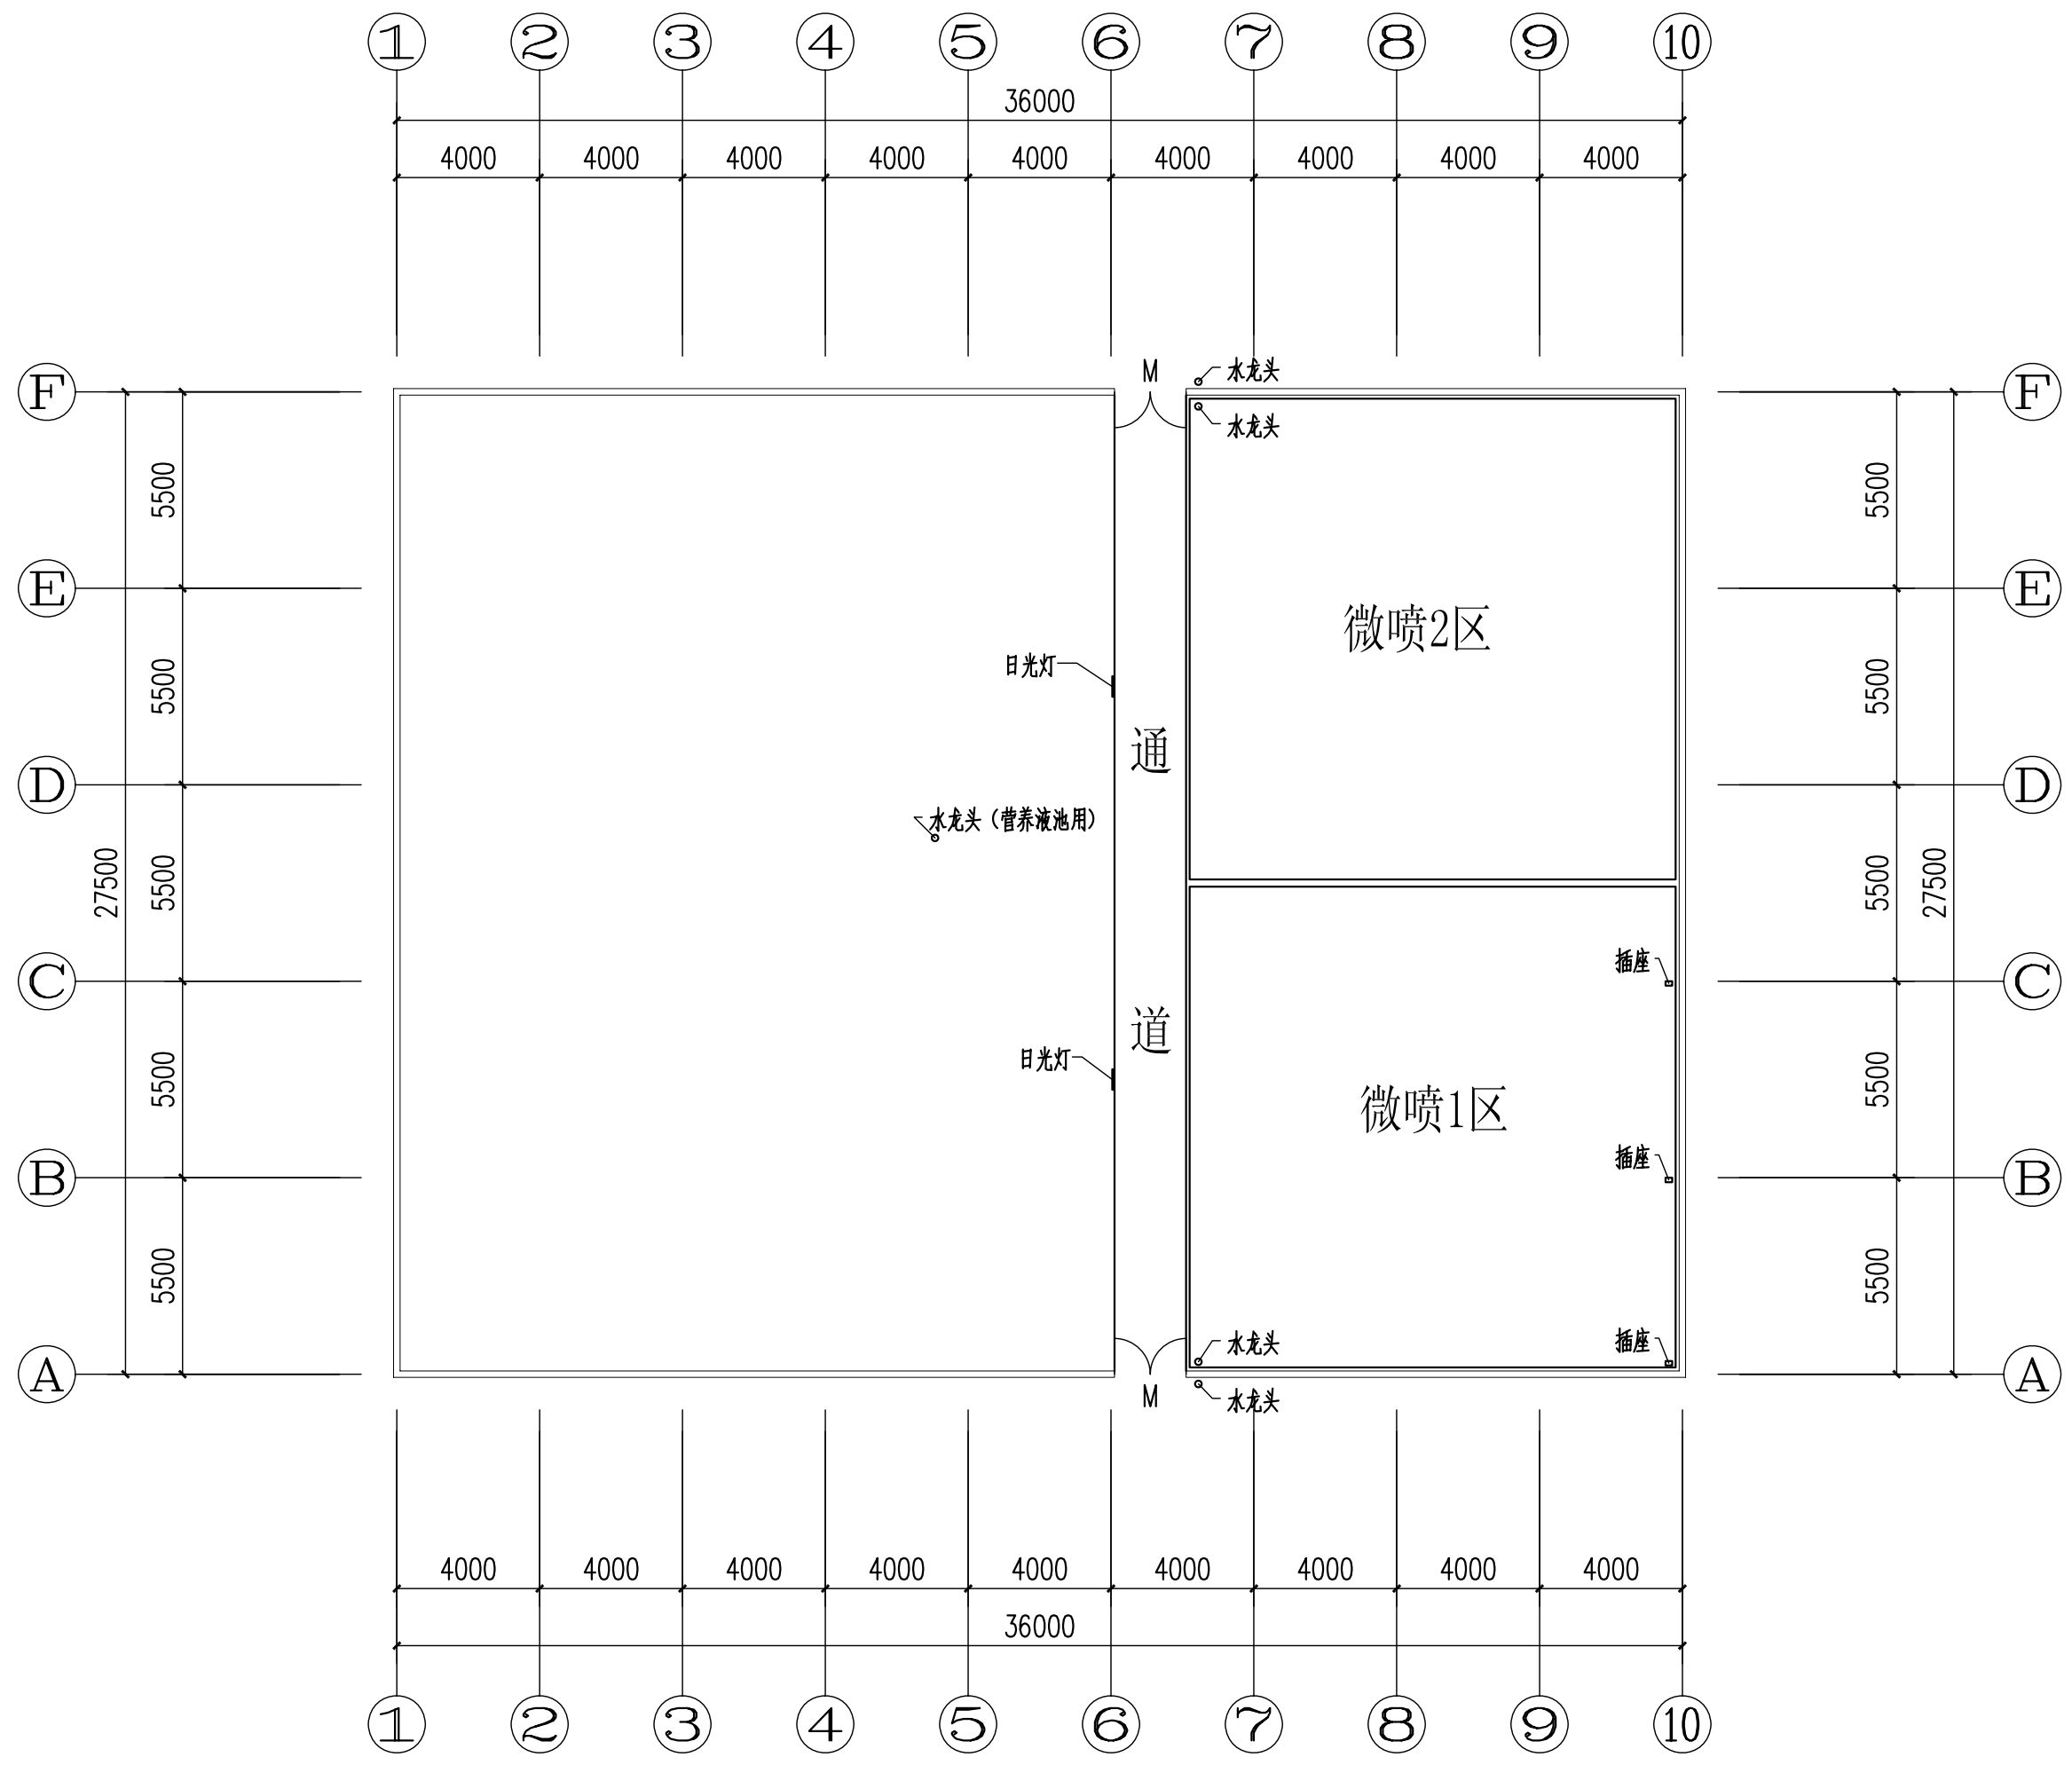


水电平面布置图 1:200

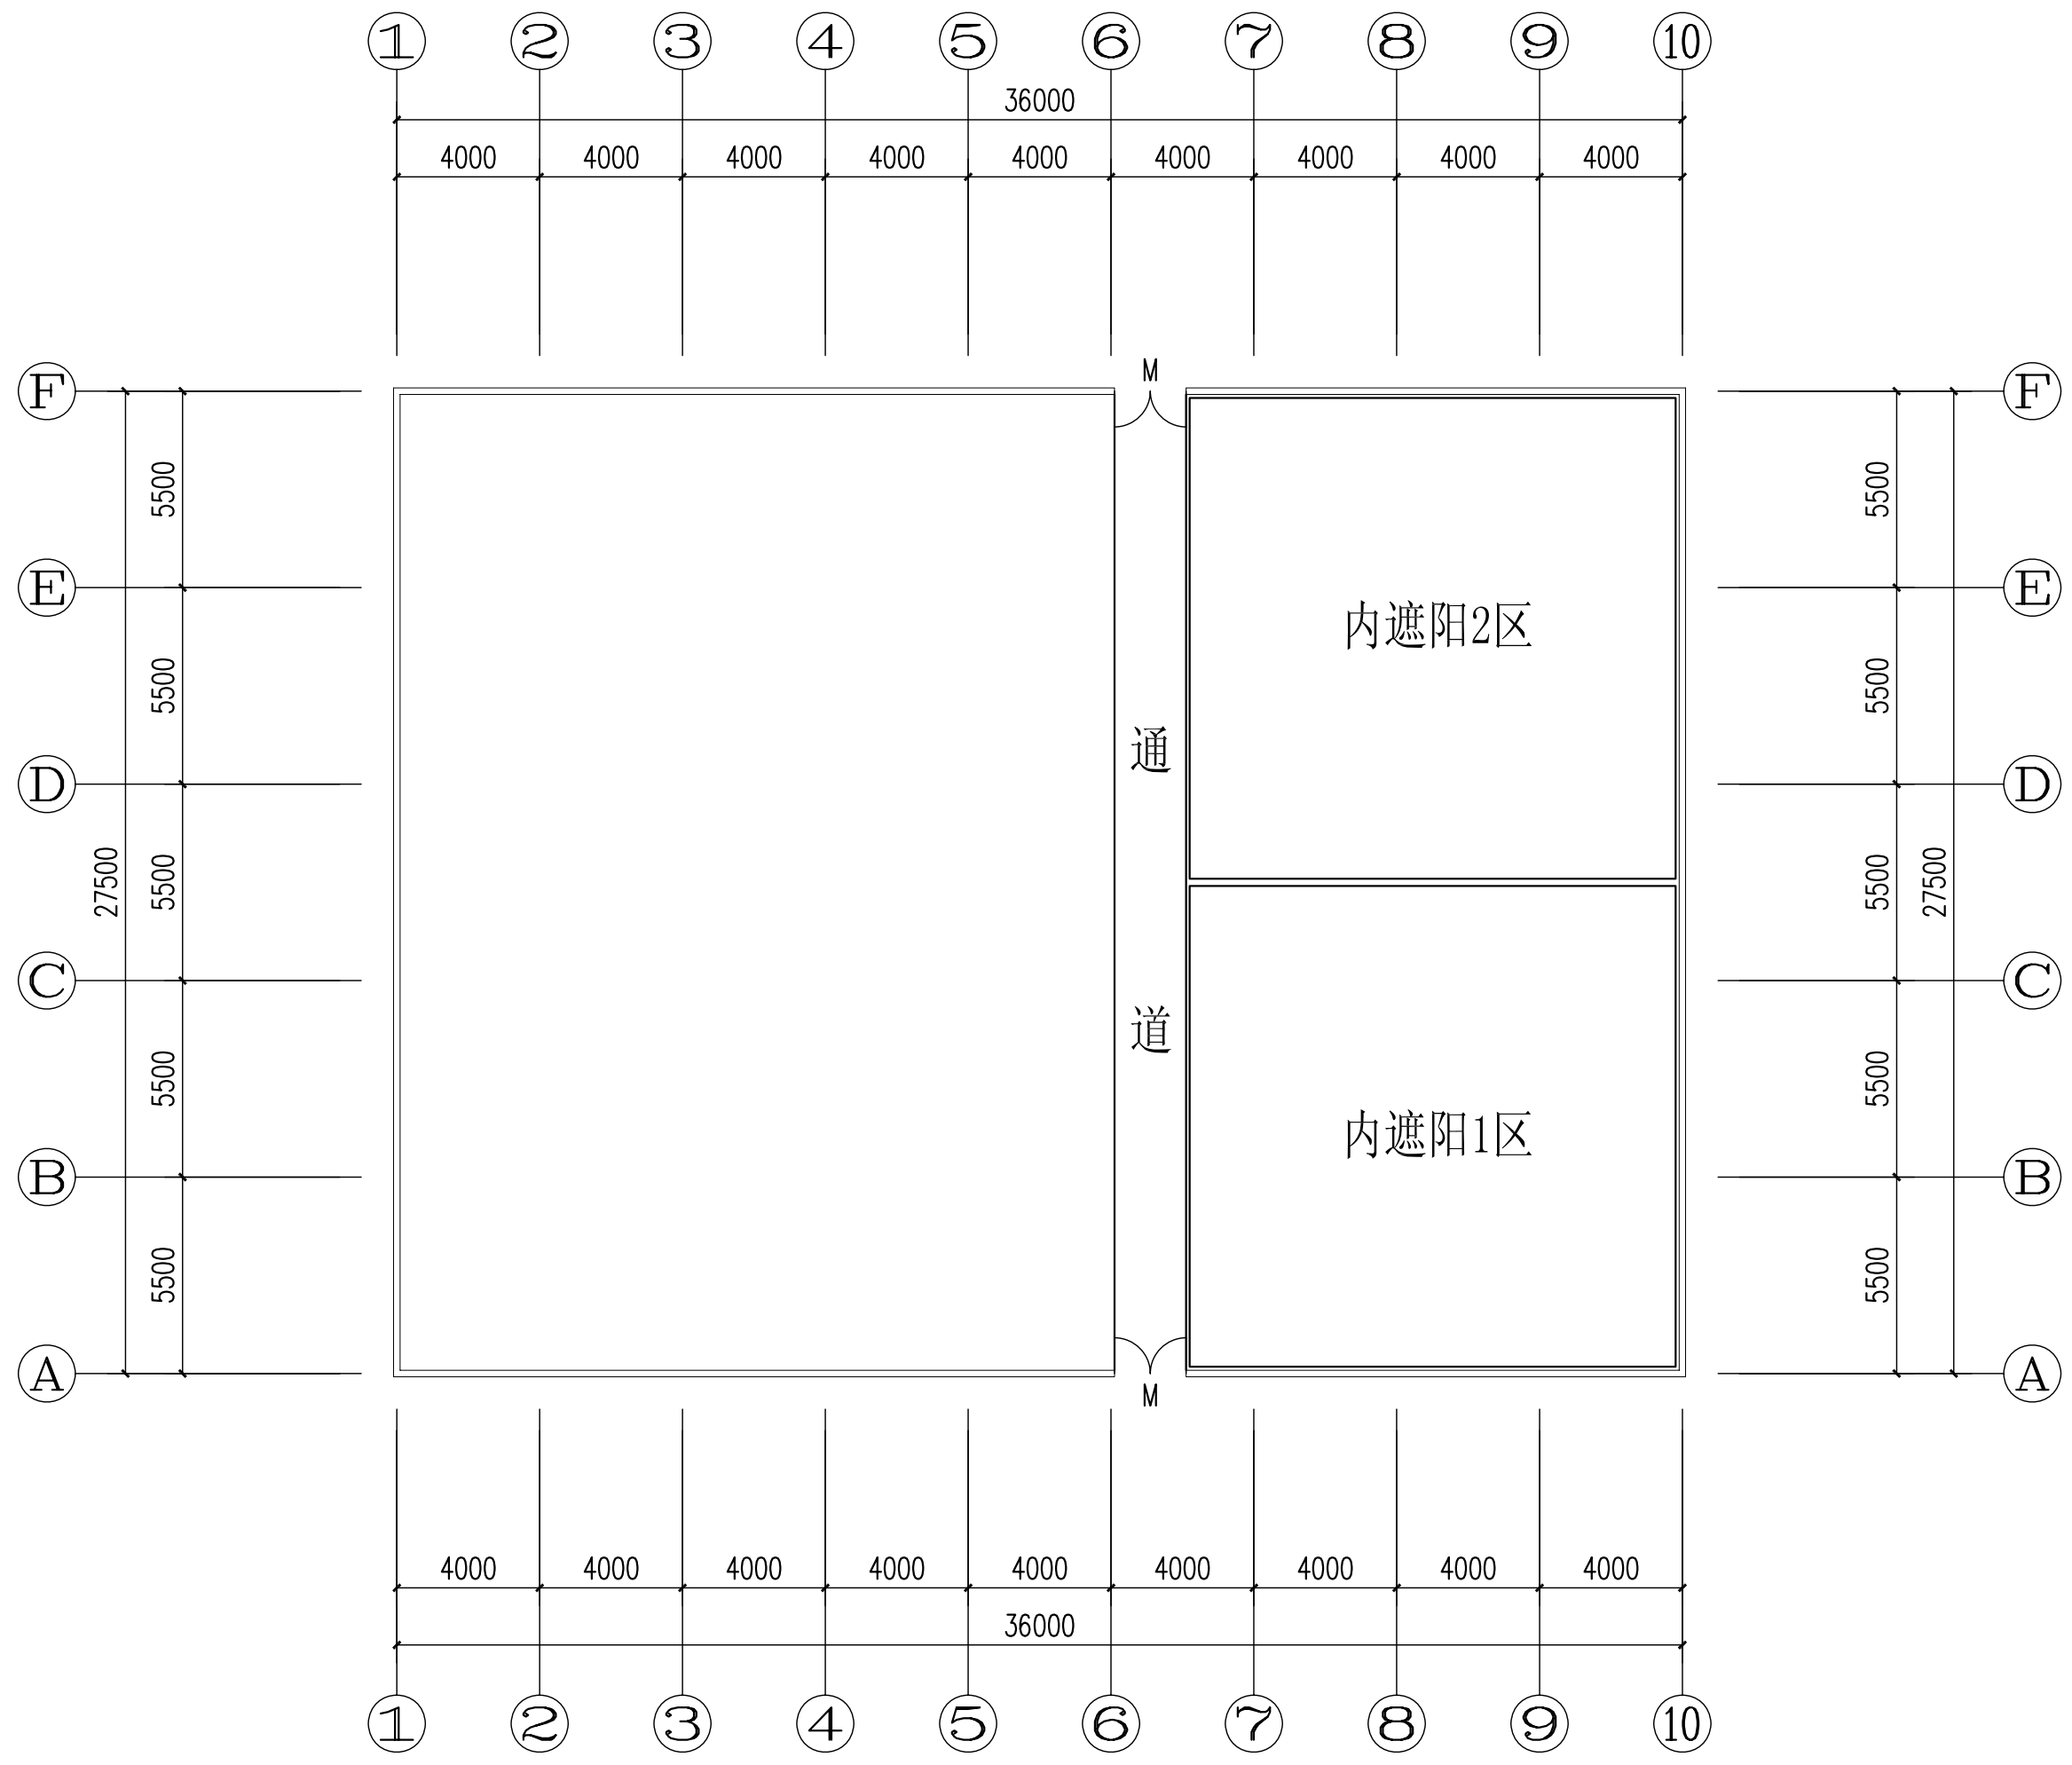


内遮阳平面布置图 1:200

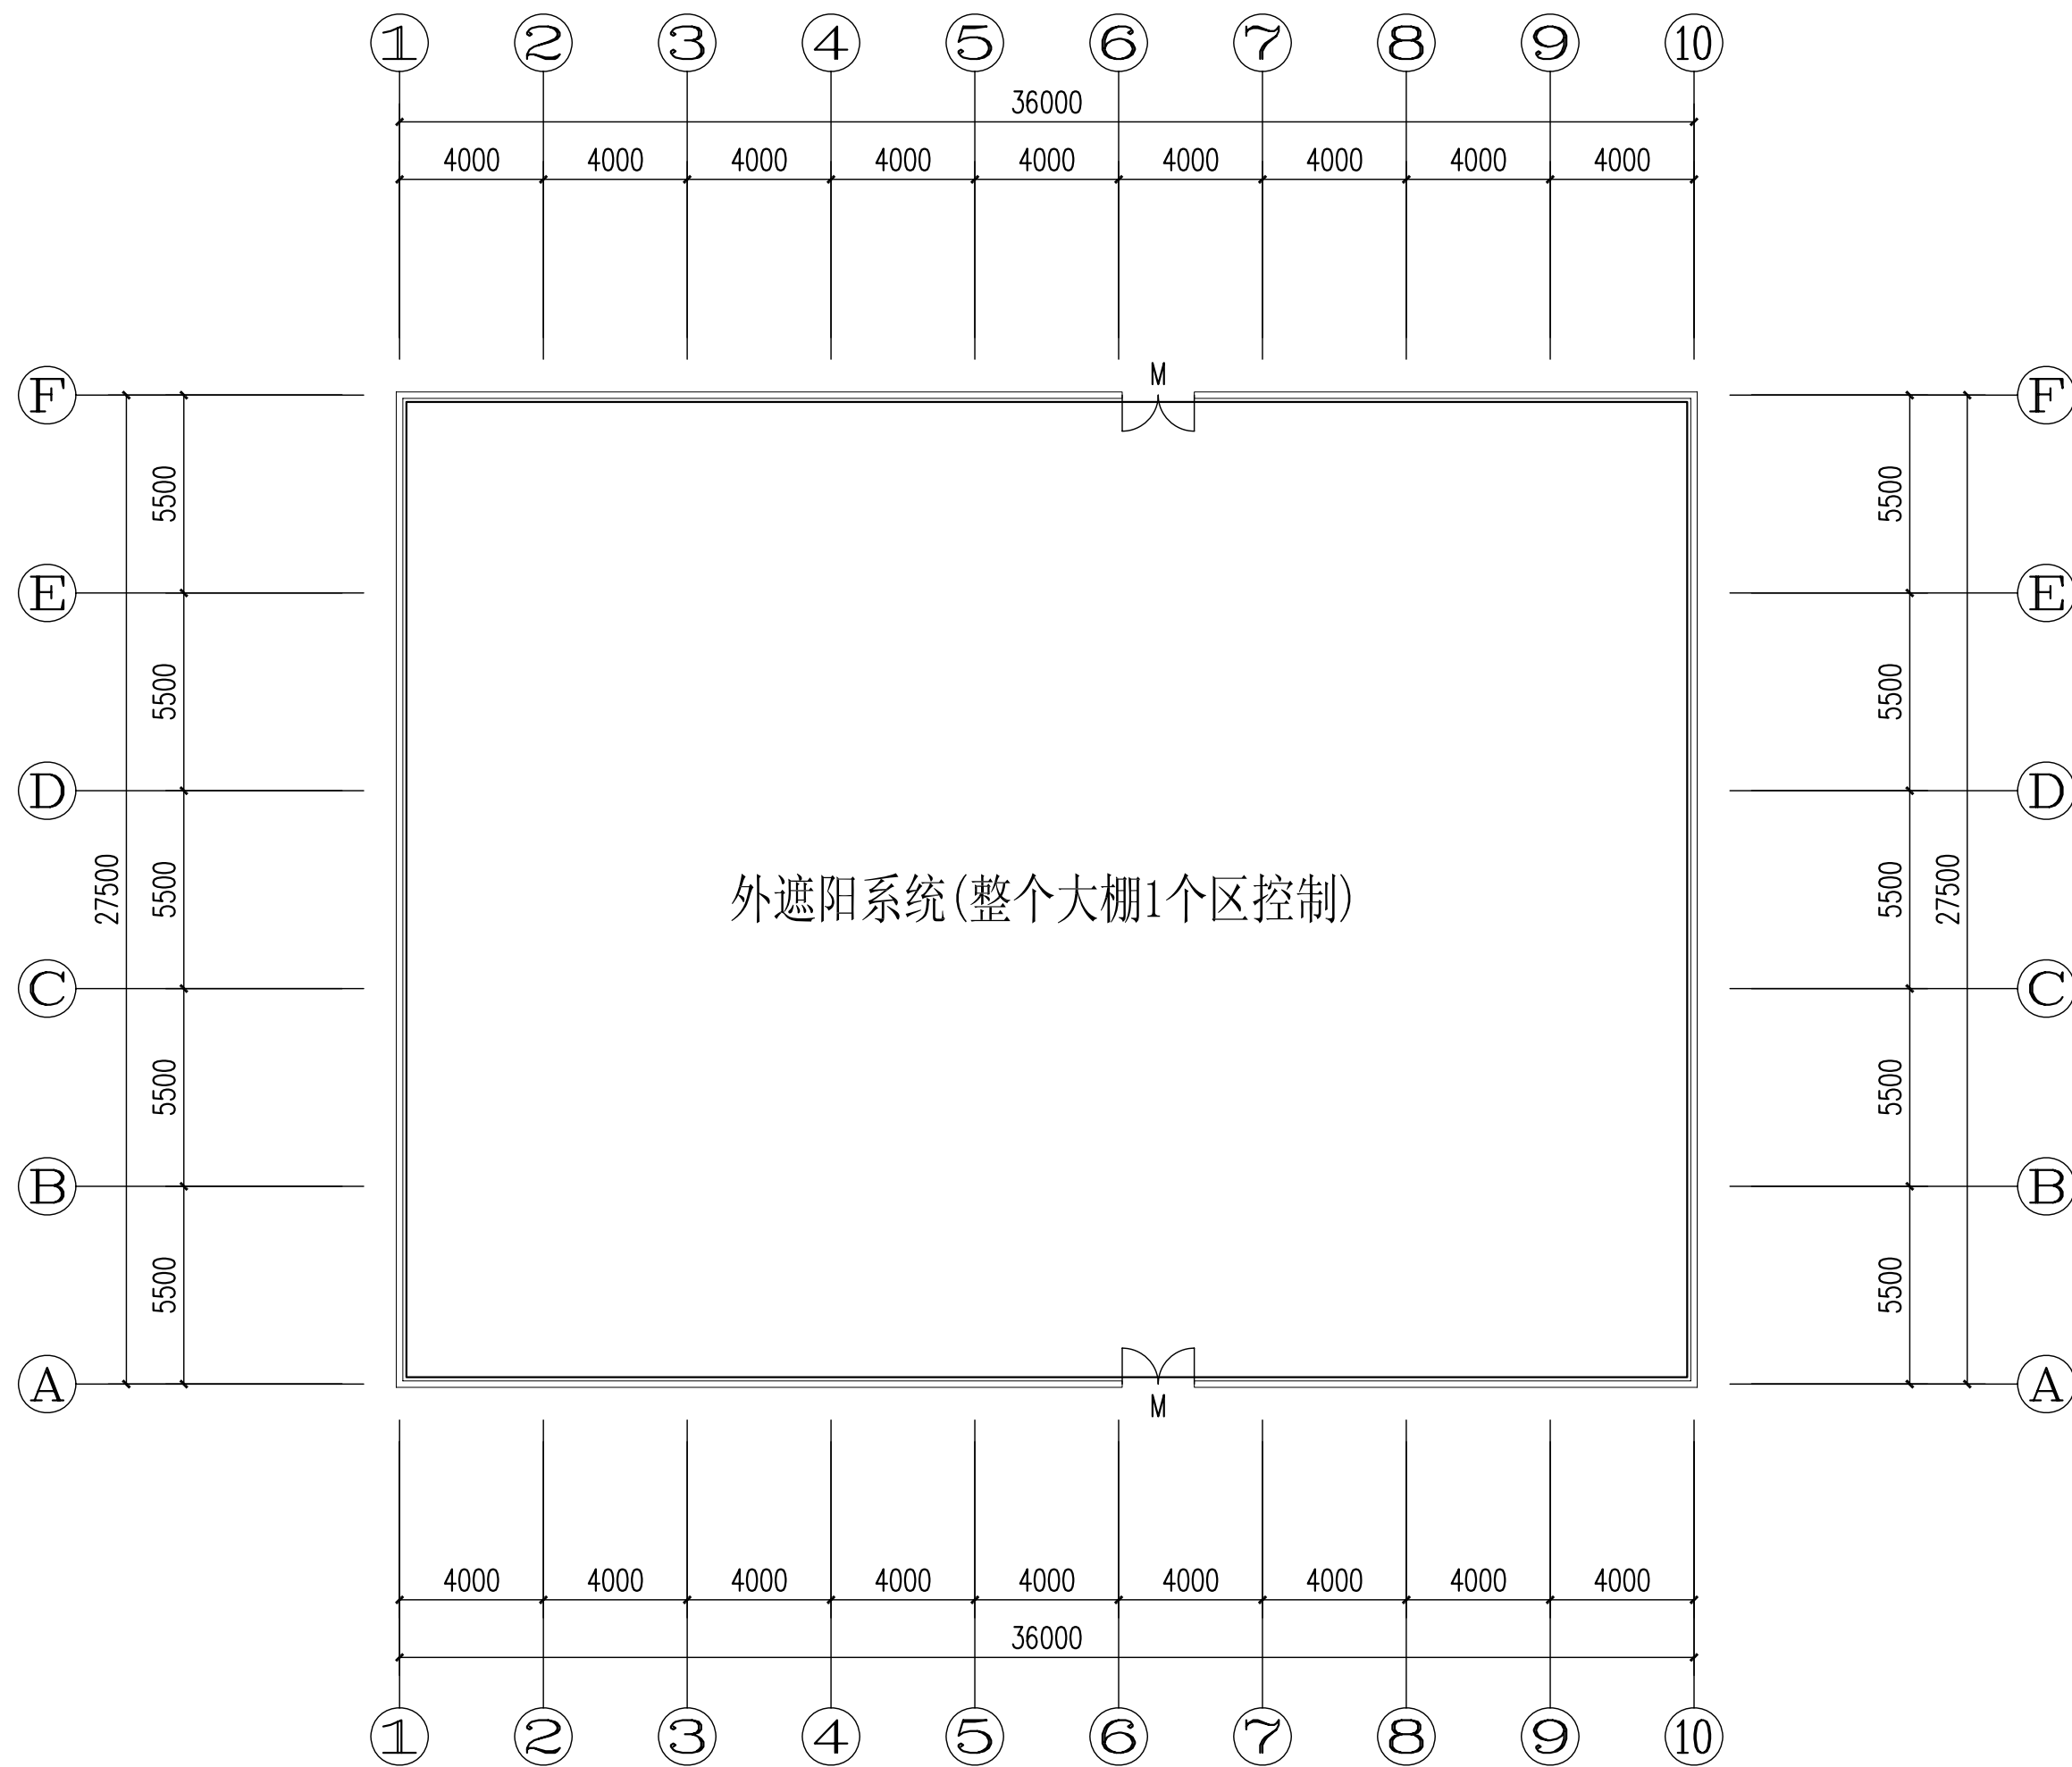


外遮阳平面布置图 1:200

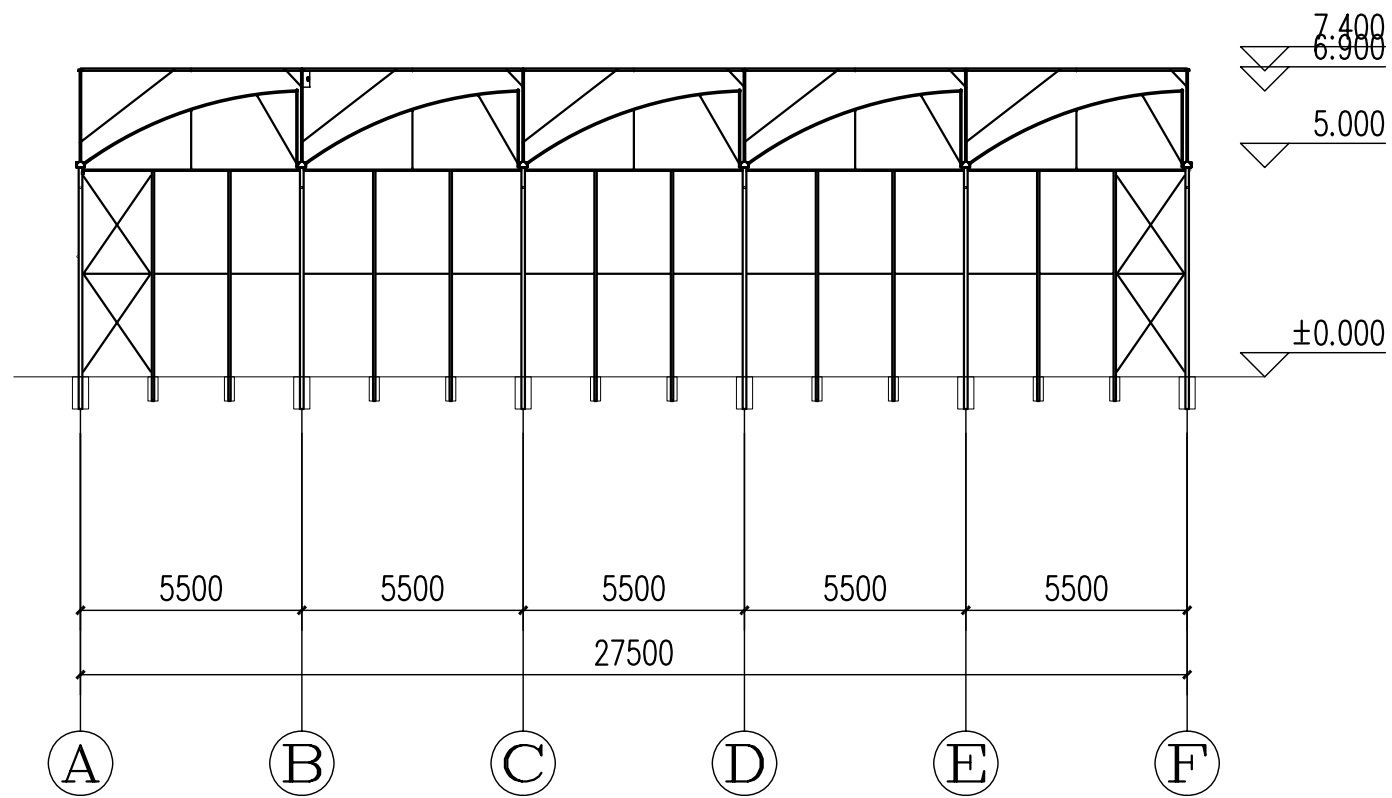


A-F 轴立面构件布置图 1:200

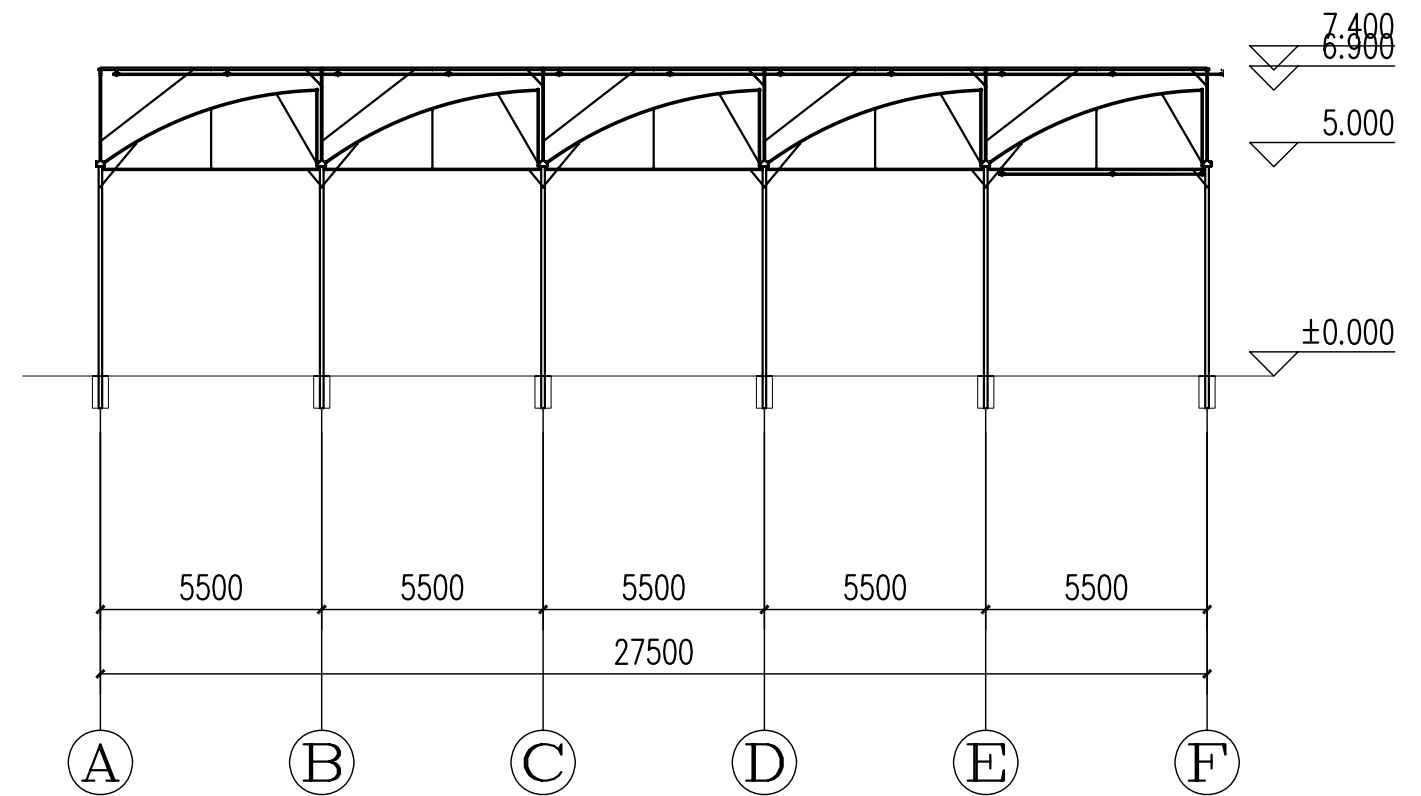


②、③、④、⑤、⑥、⑦、⑧、⑨轴剖面图 1:200

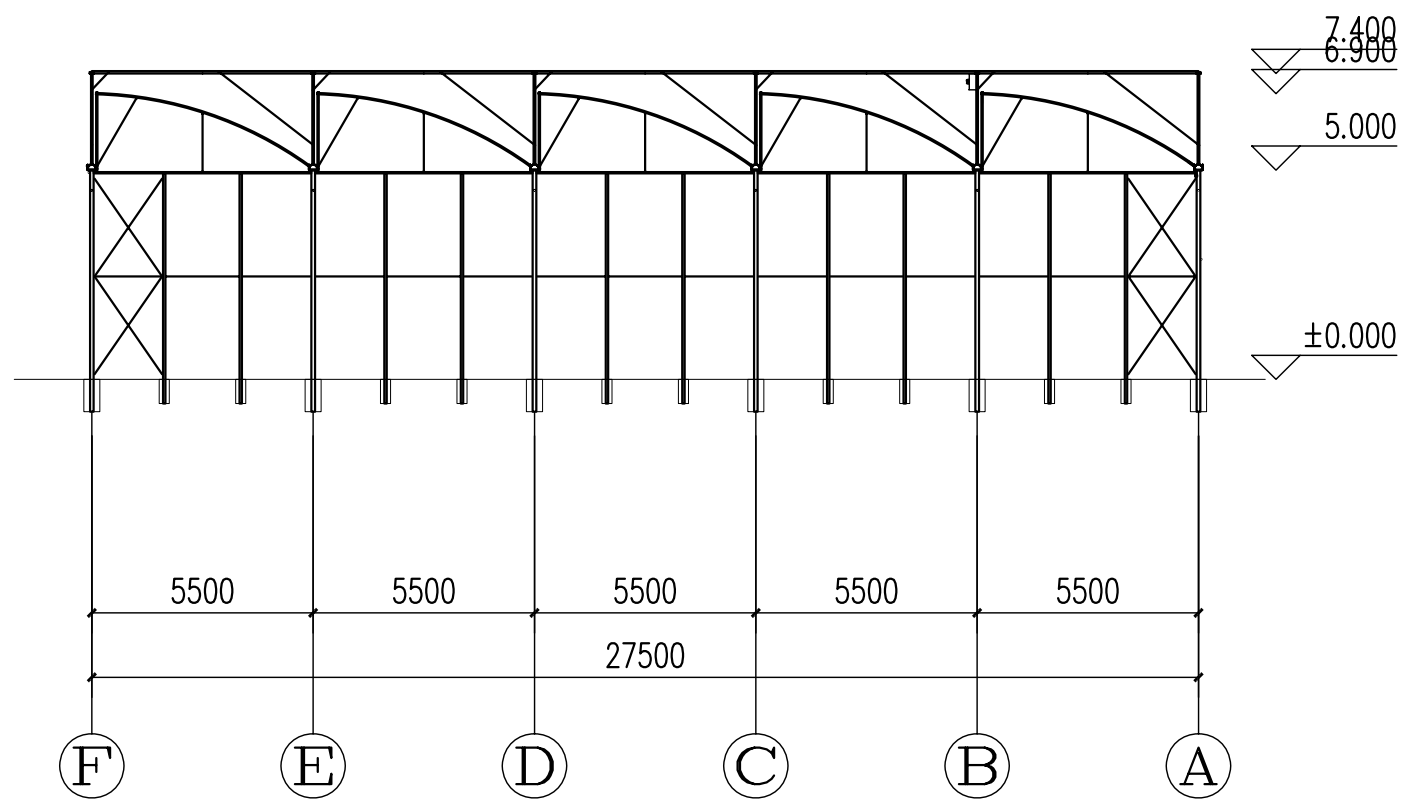


F-A 轴立面构件布置图 1:200

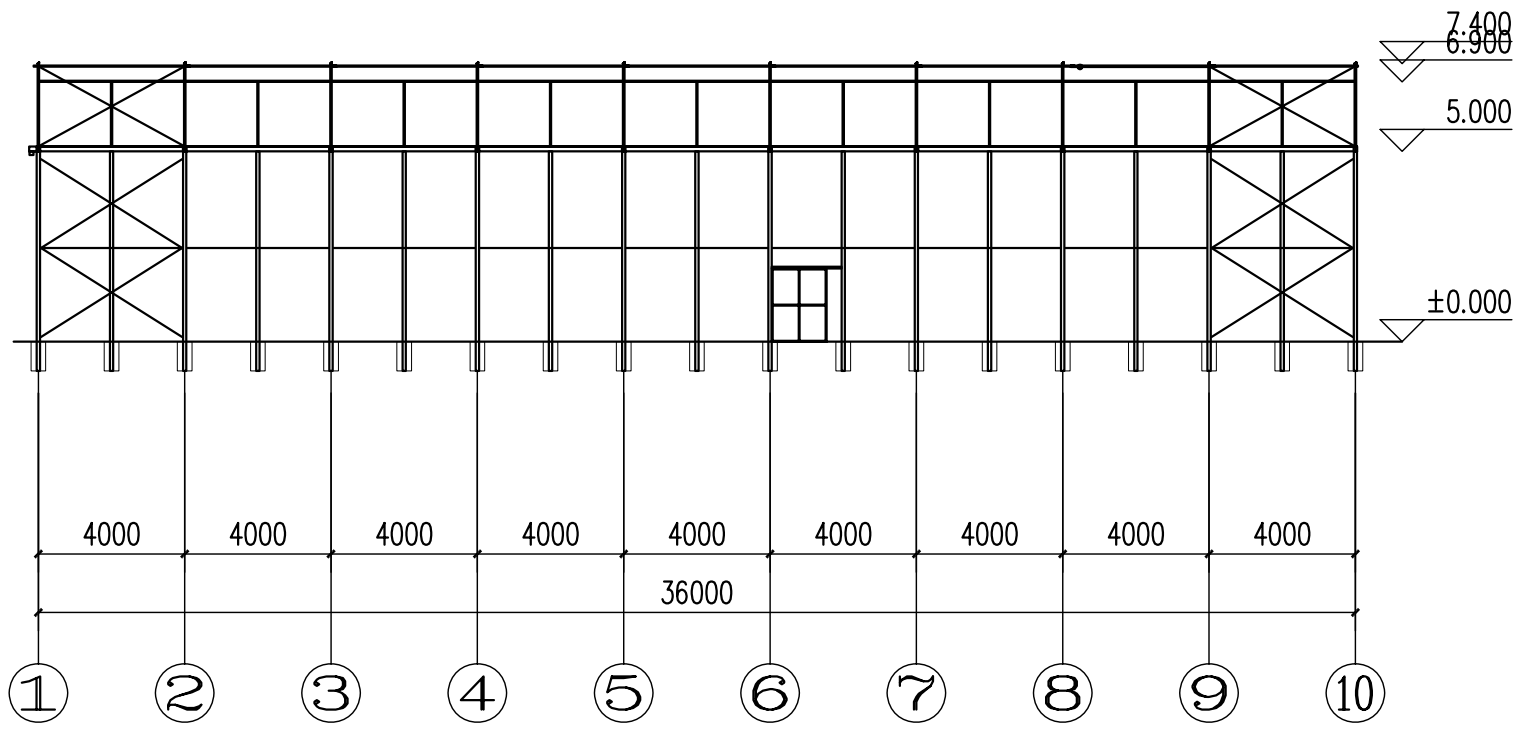


①-⑩轴立面构件布置图 1:200

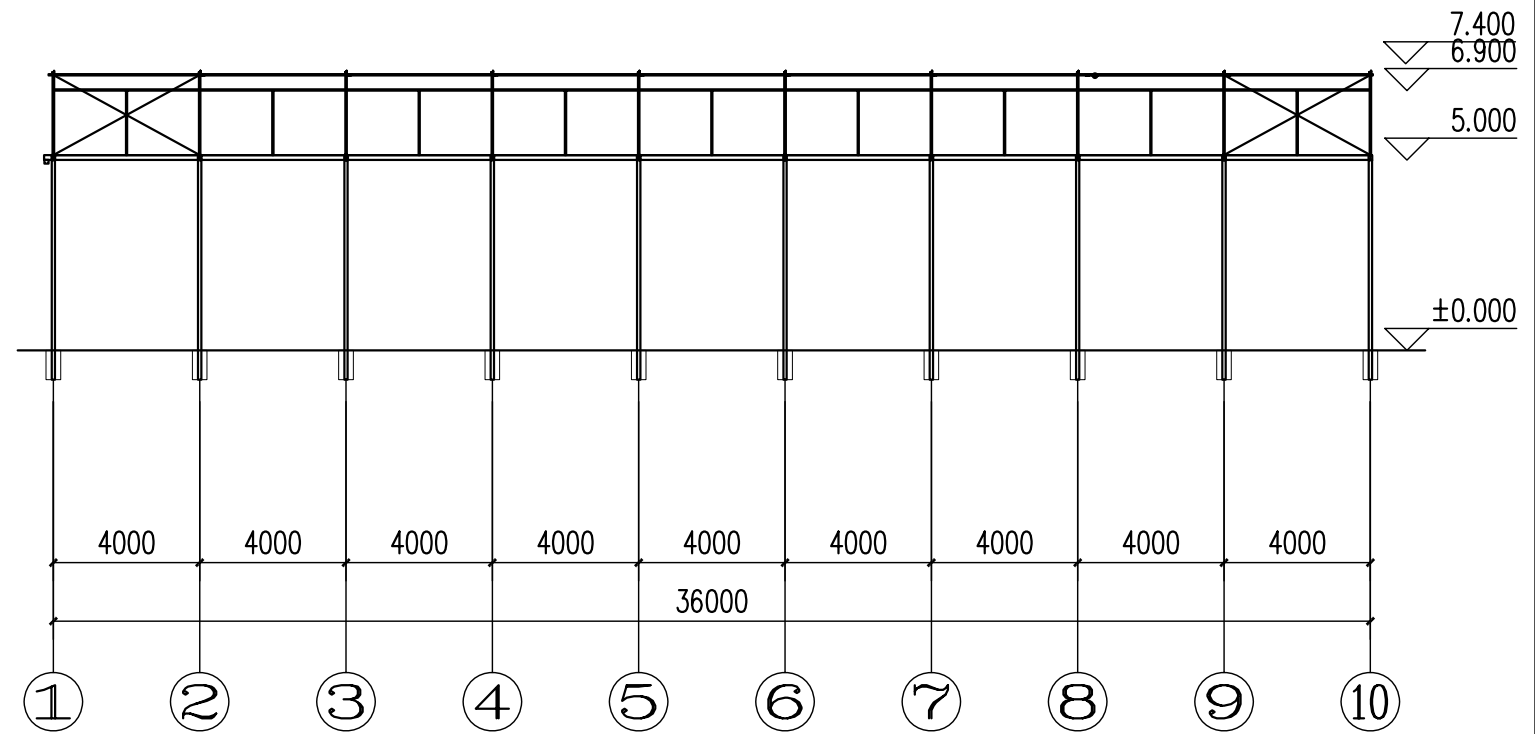


B、C、D、E 轴剖面图 1:200

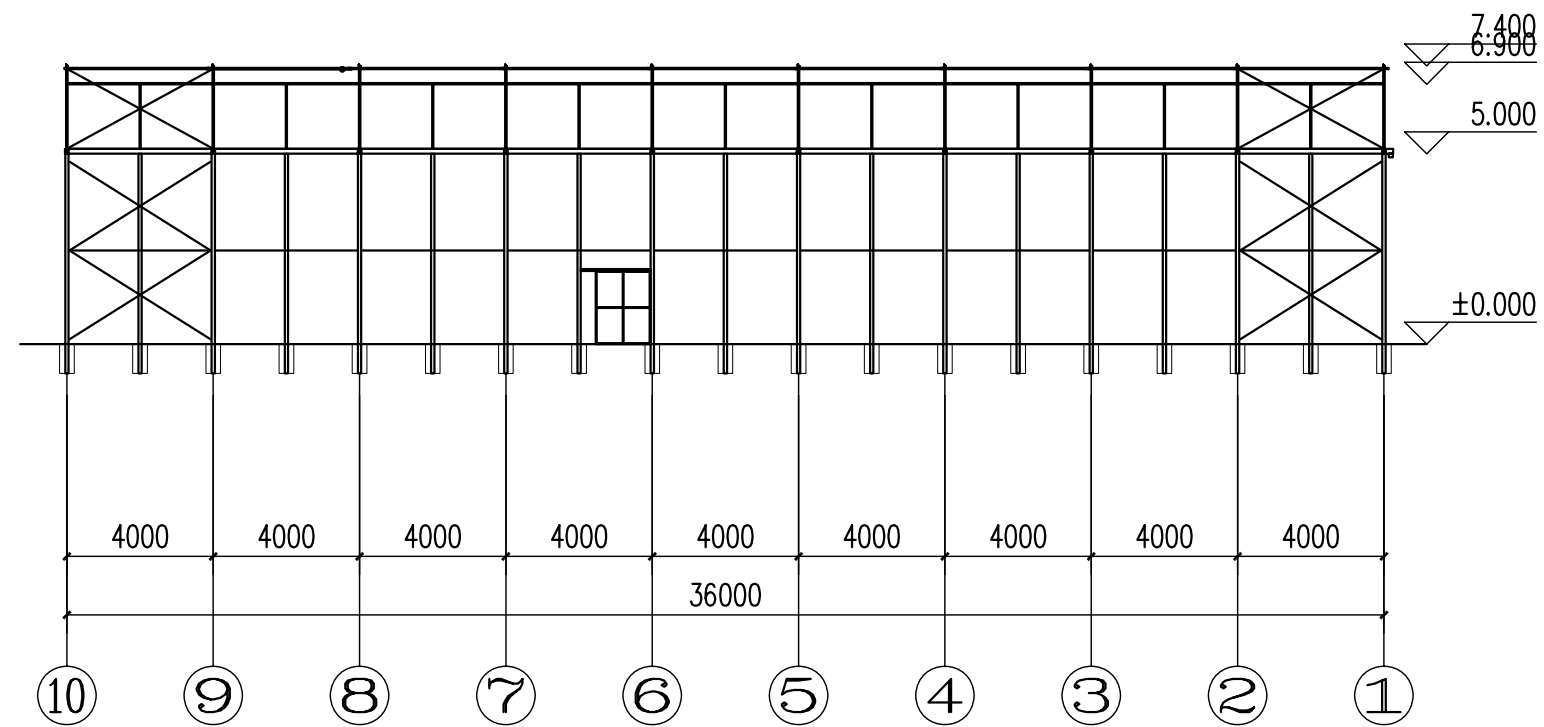


⑩-①轴立面构件布置图 1:200

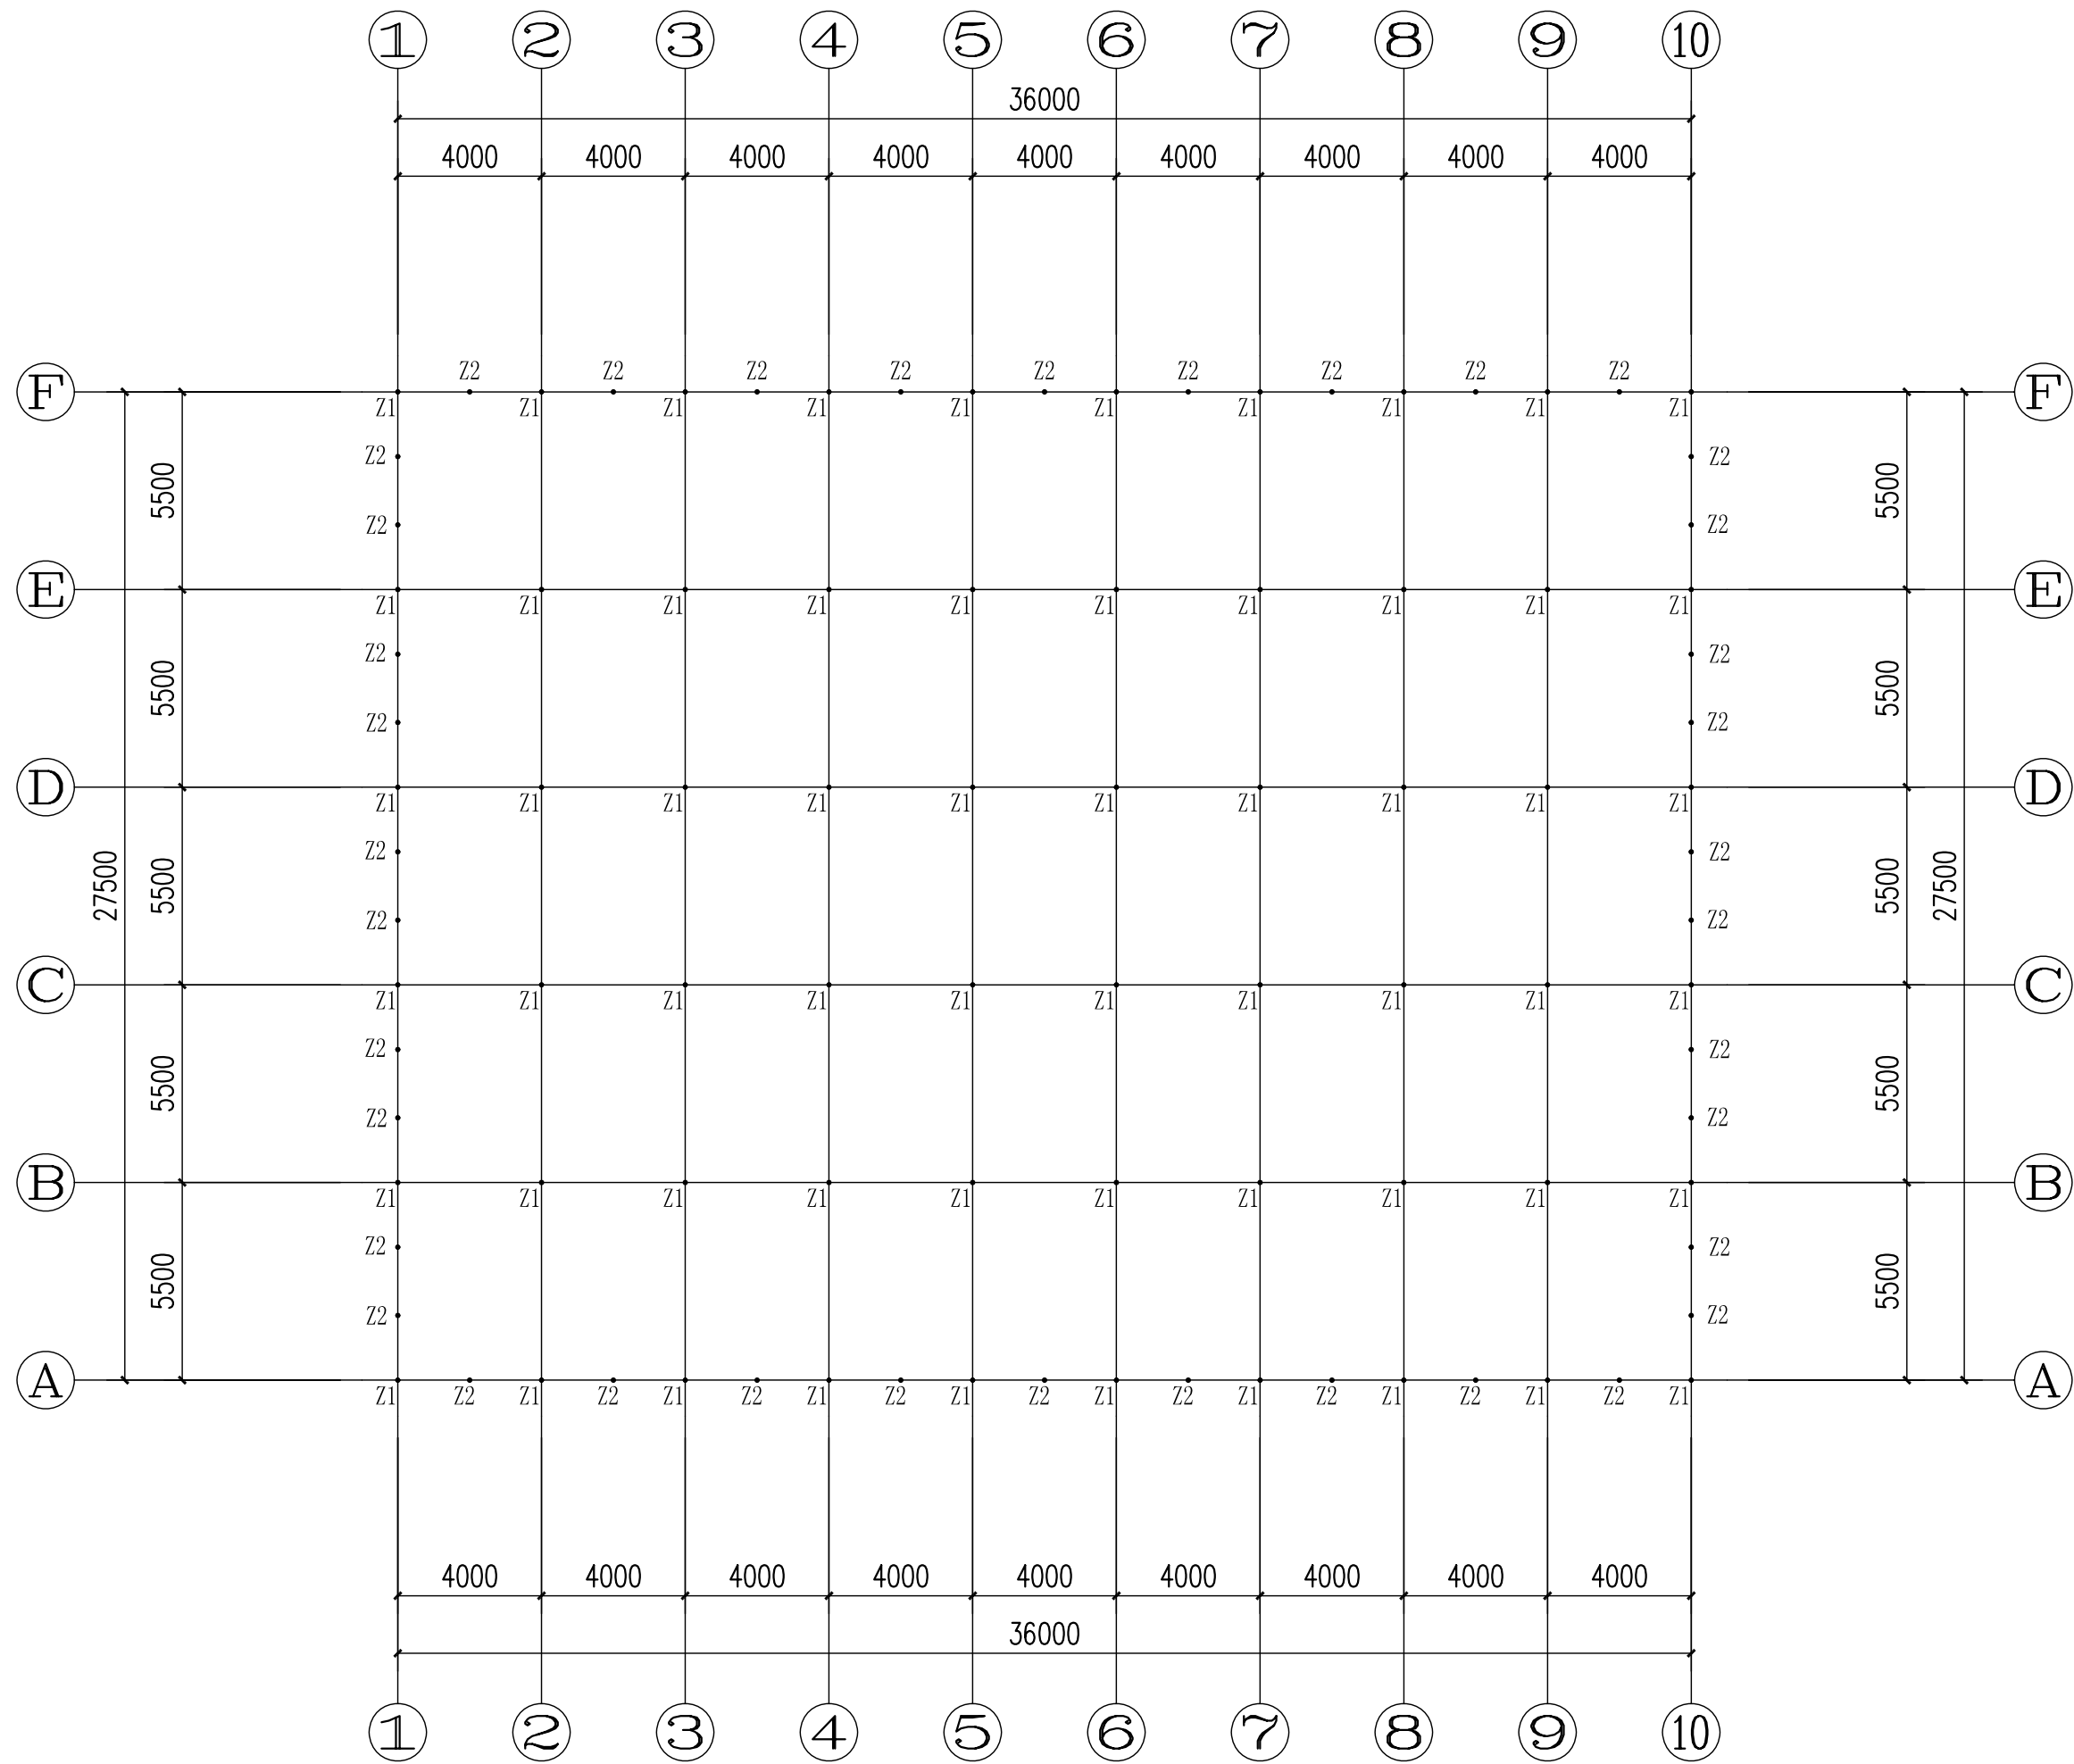


柱子平面布置图 1:200

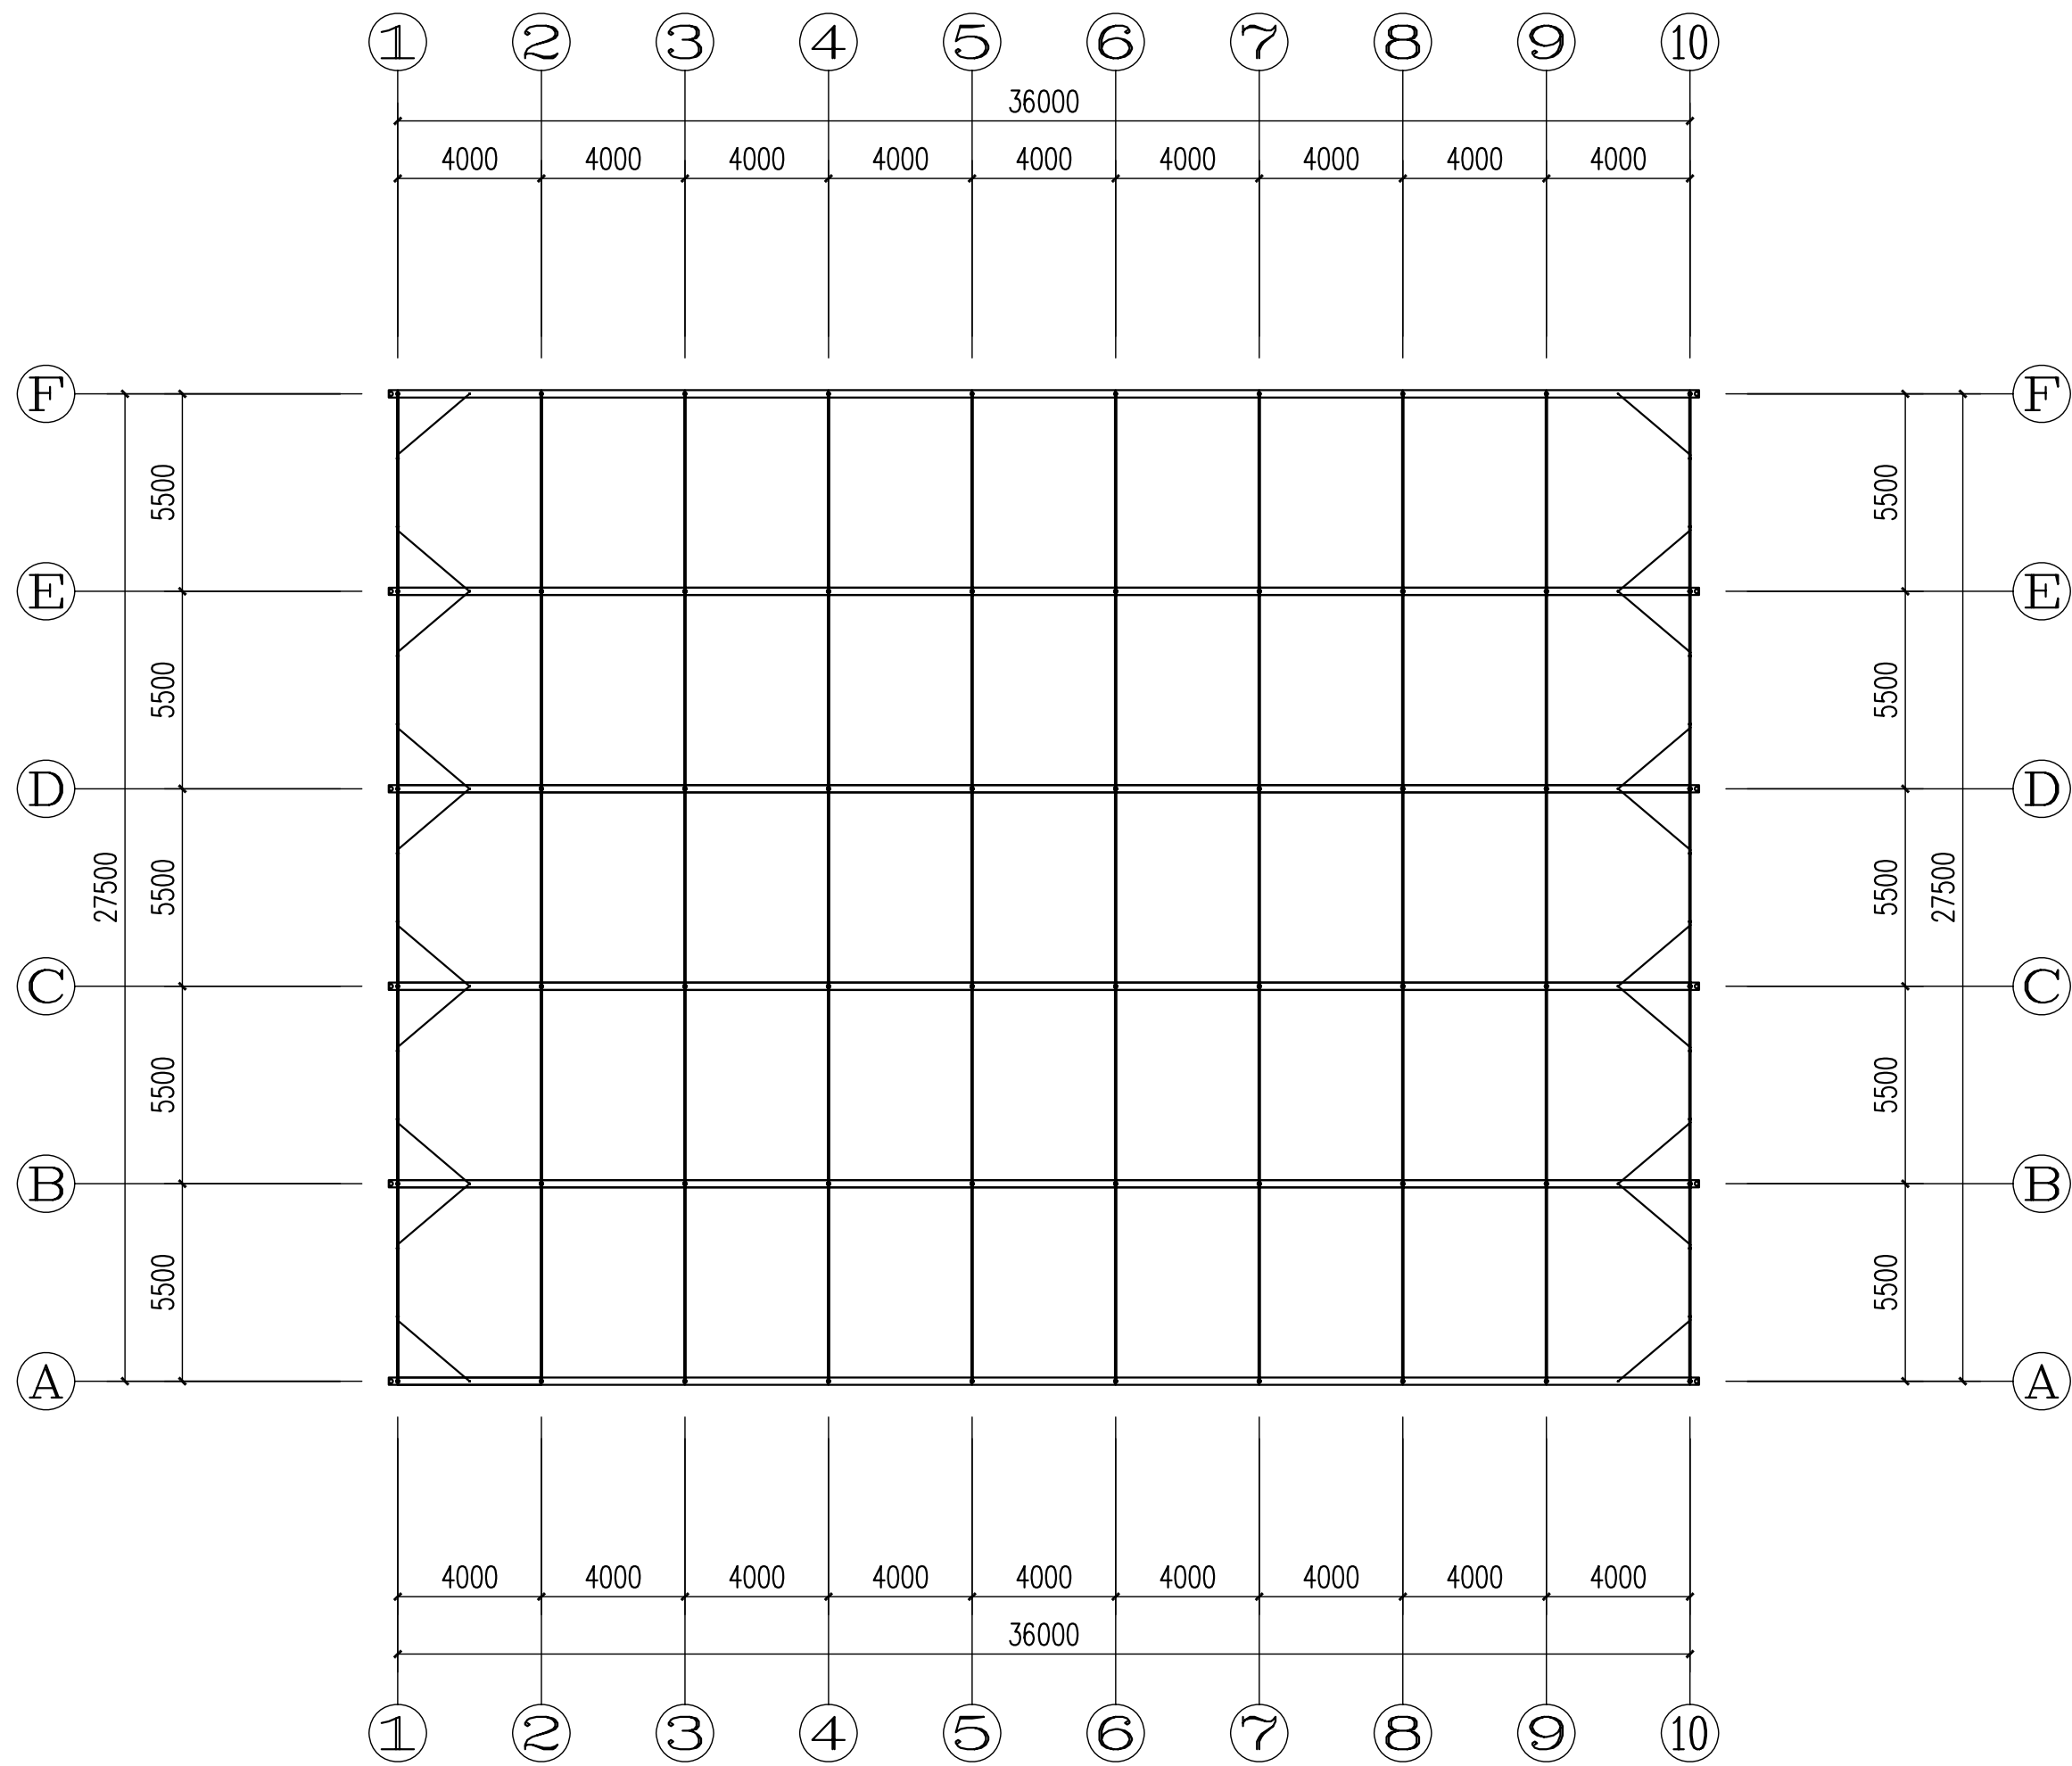


标高5m构件平面布置图 1:200

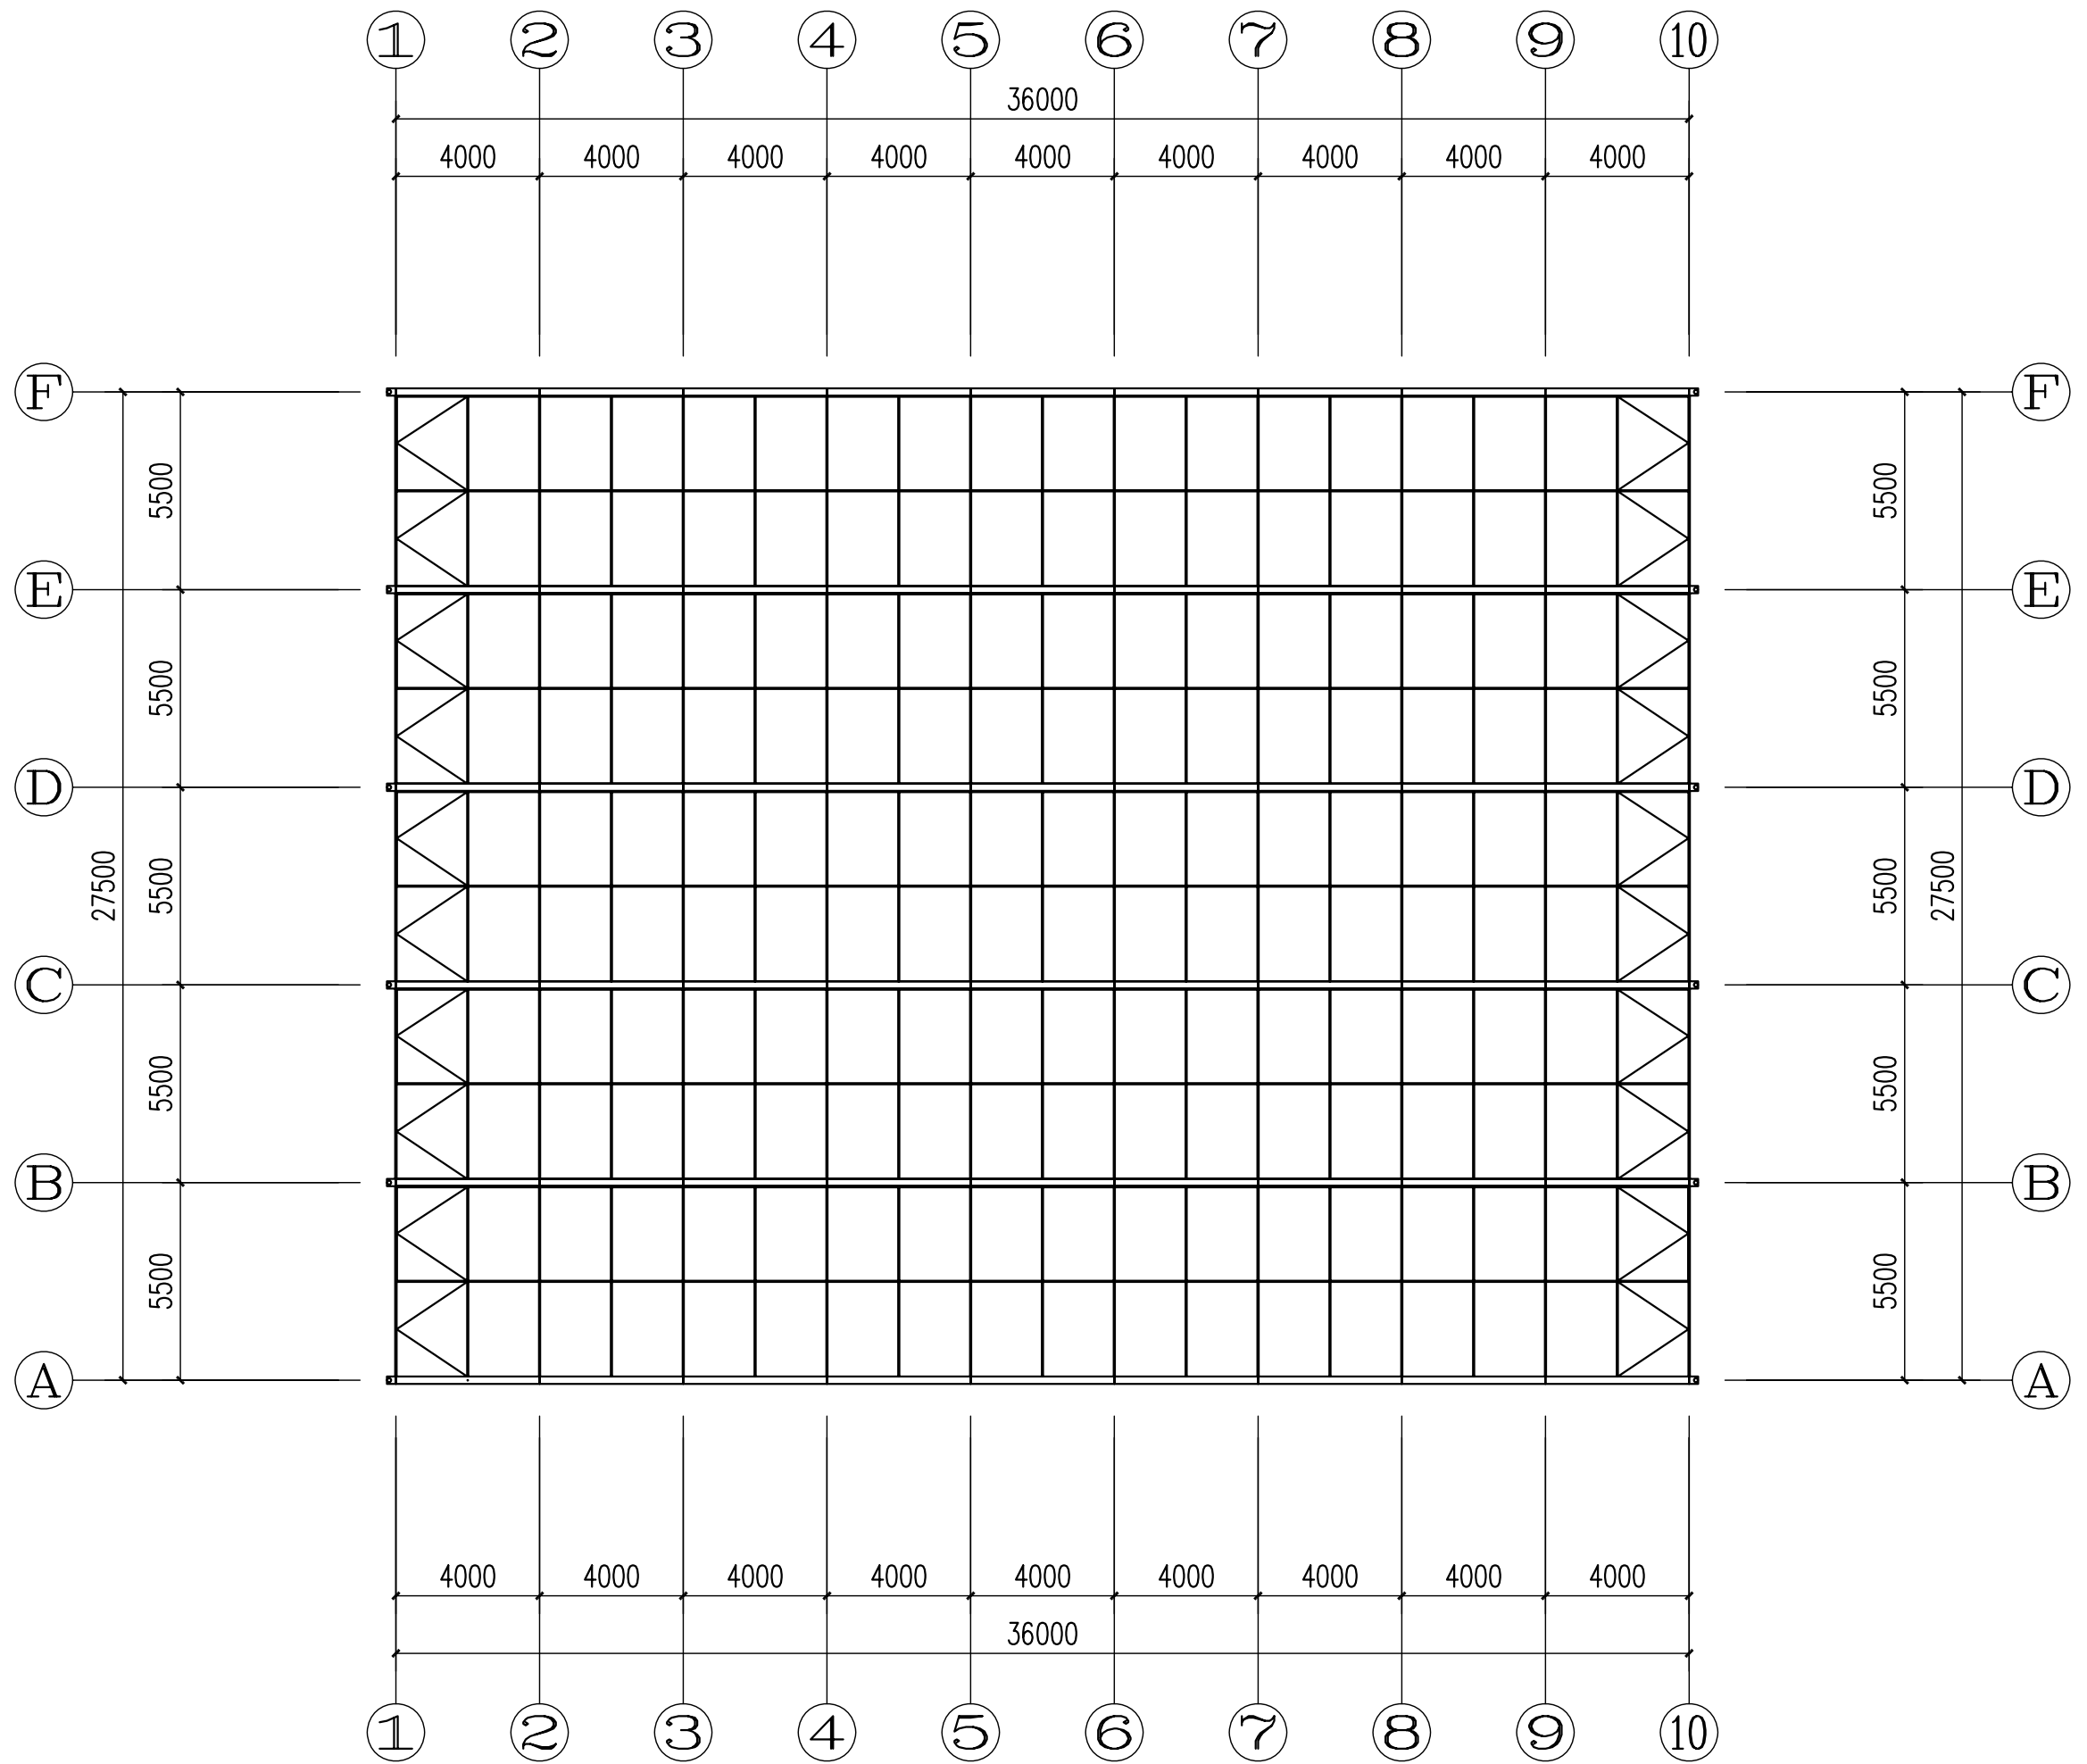


防雨层构件平面布置图 1:200

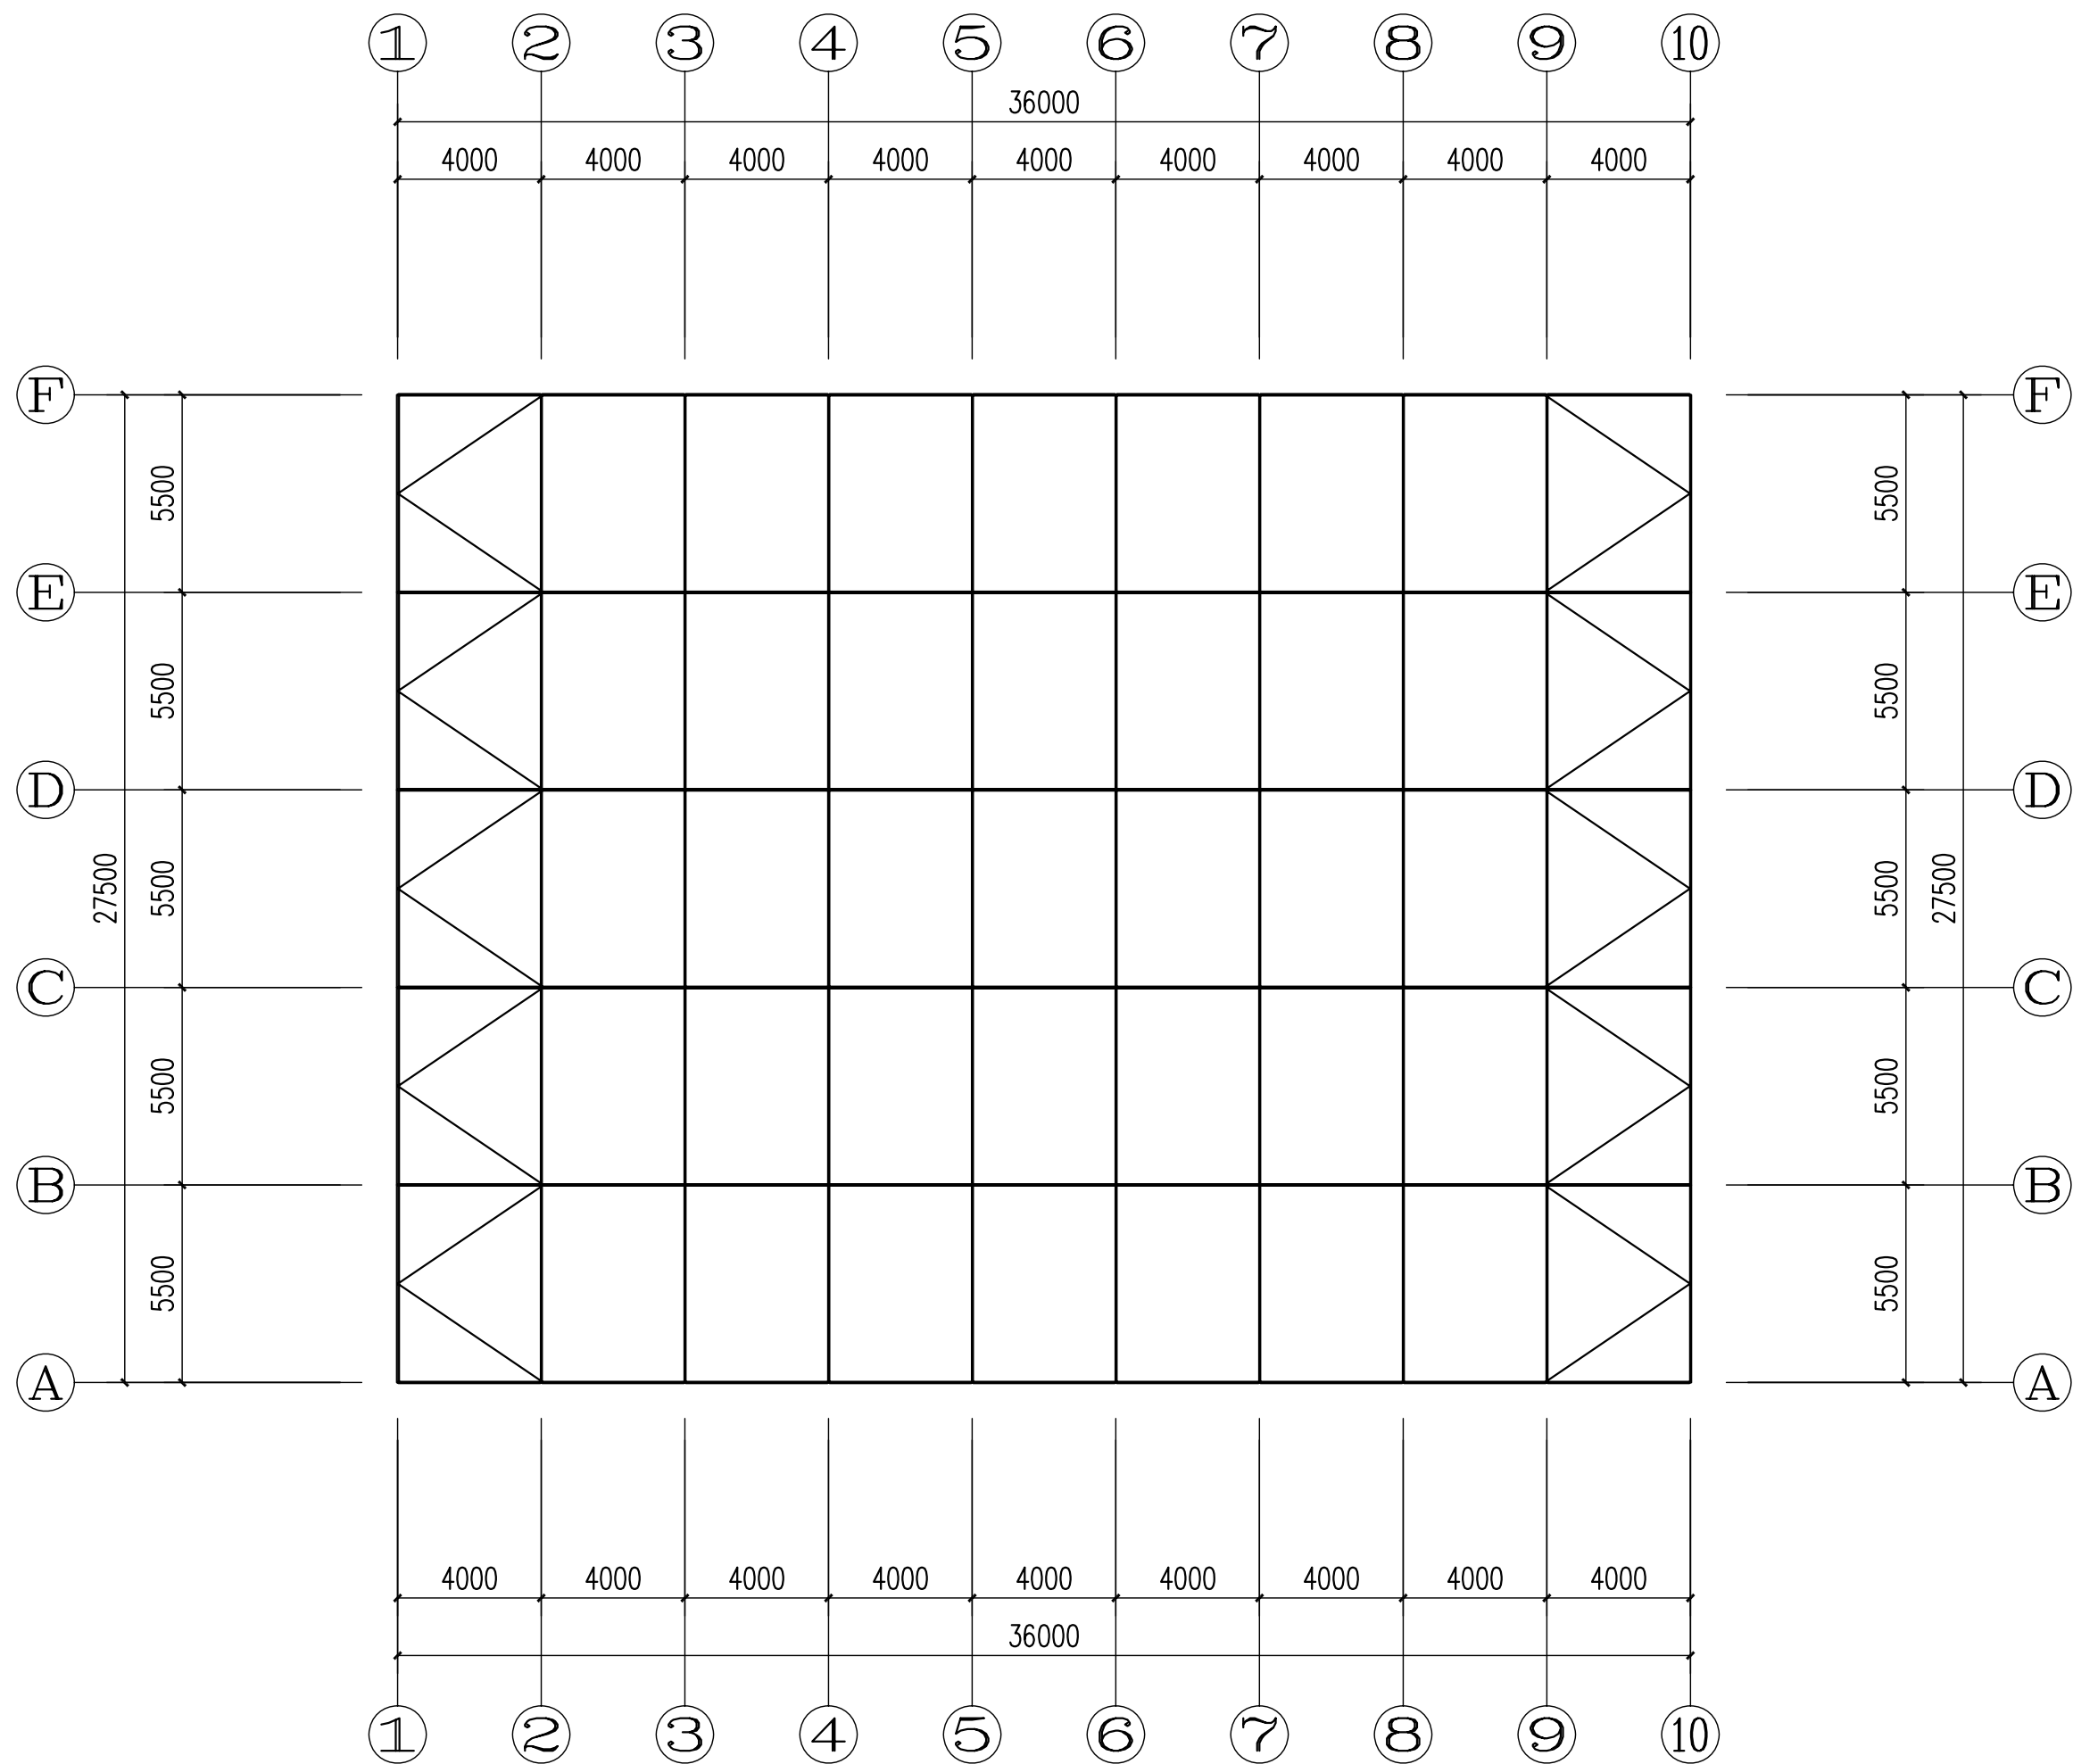

外遮阳层构件平面布置图 1:200

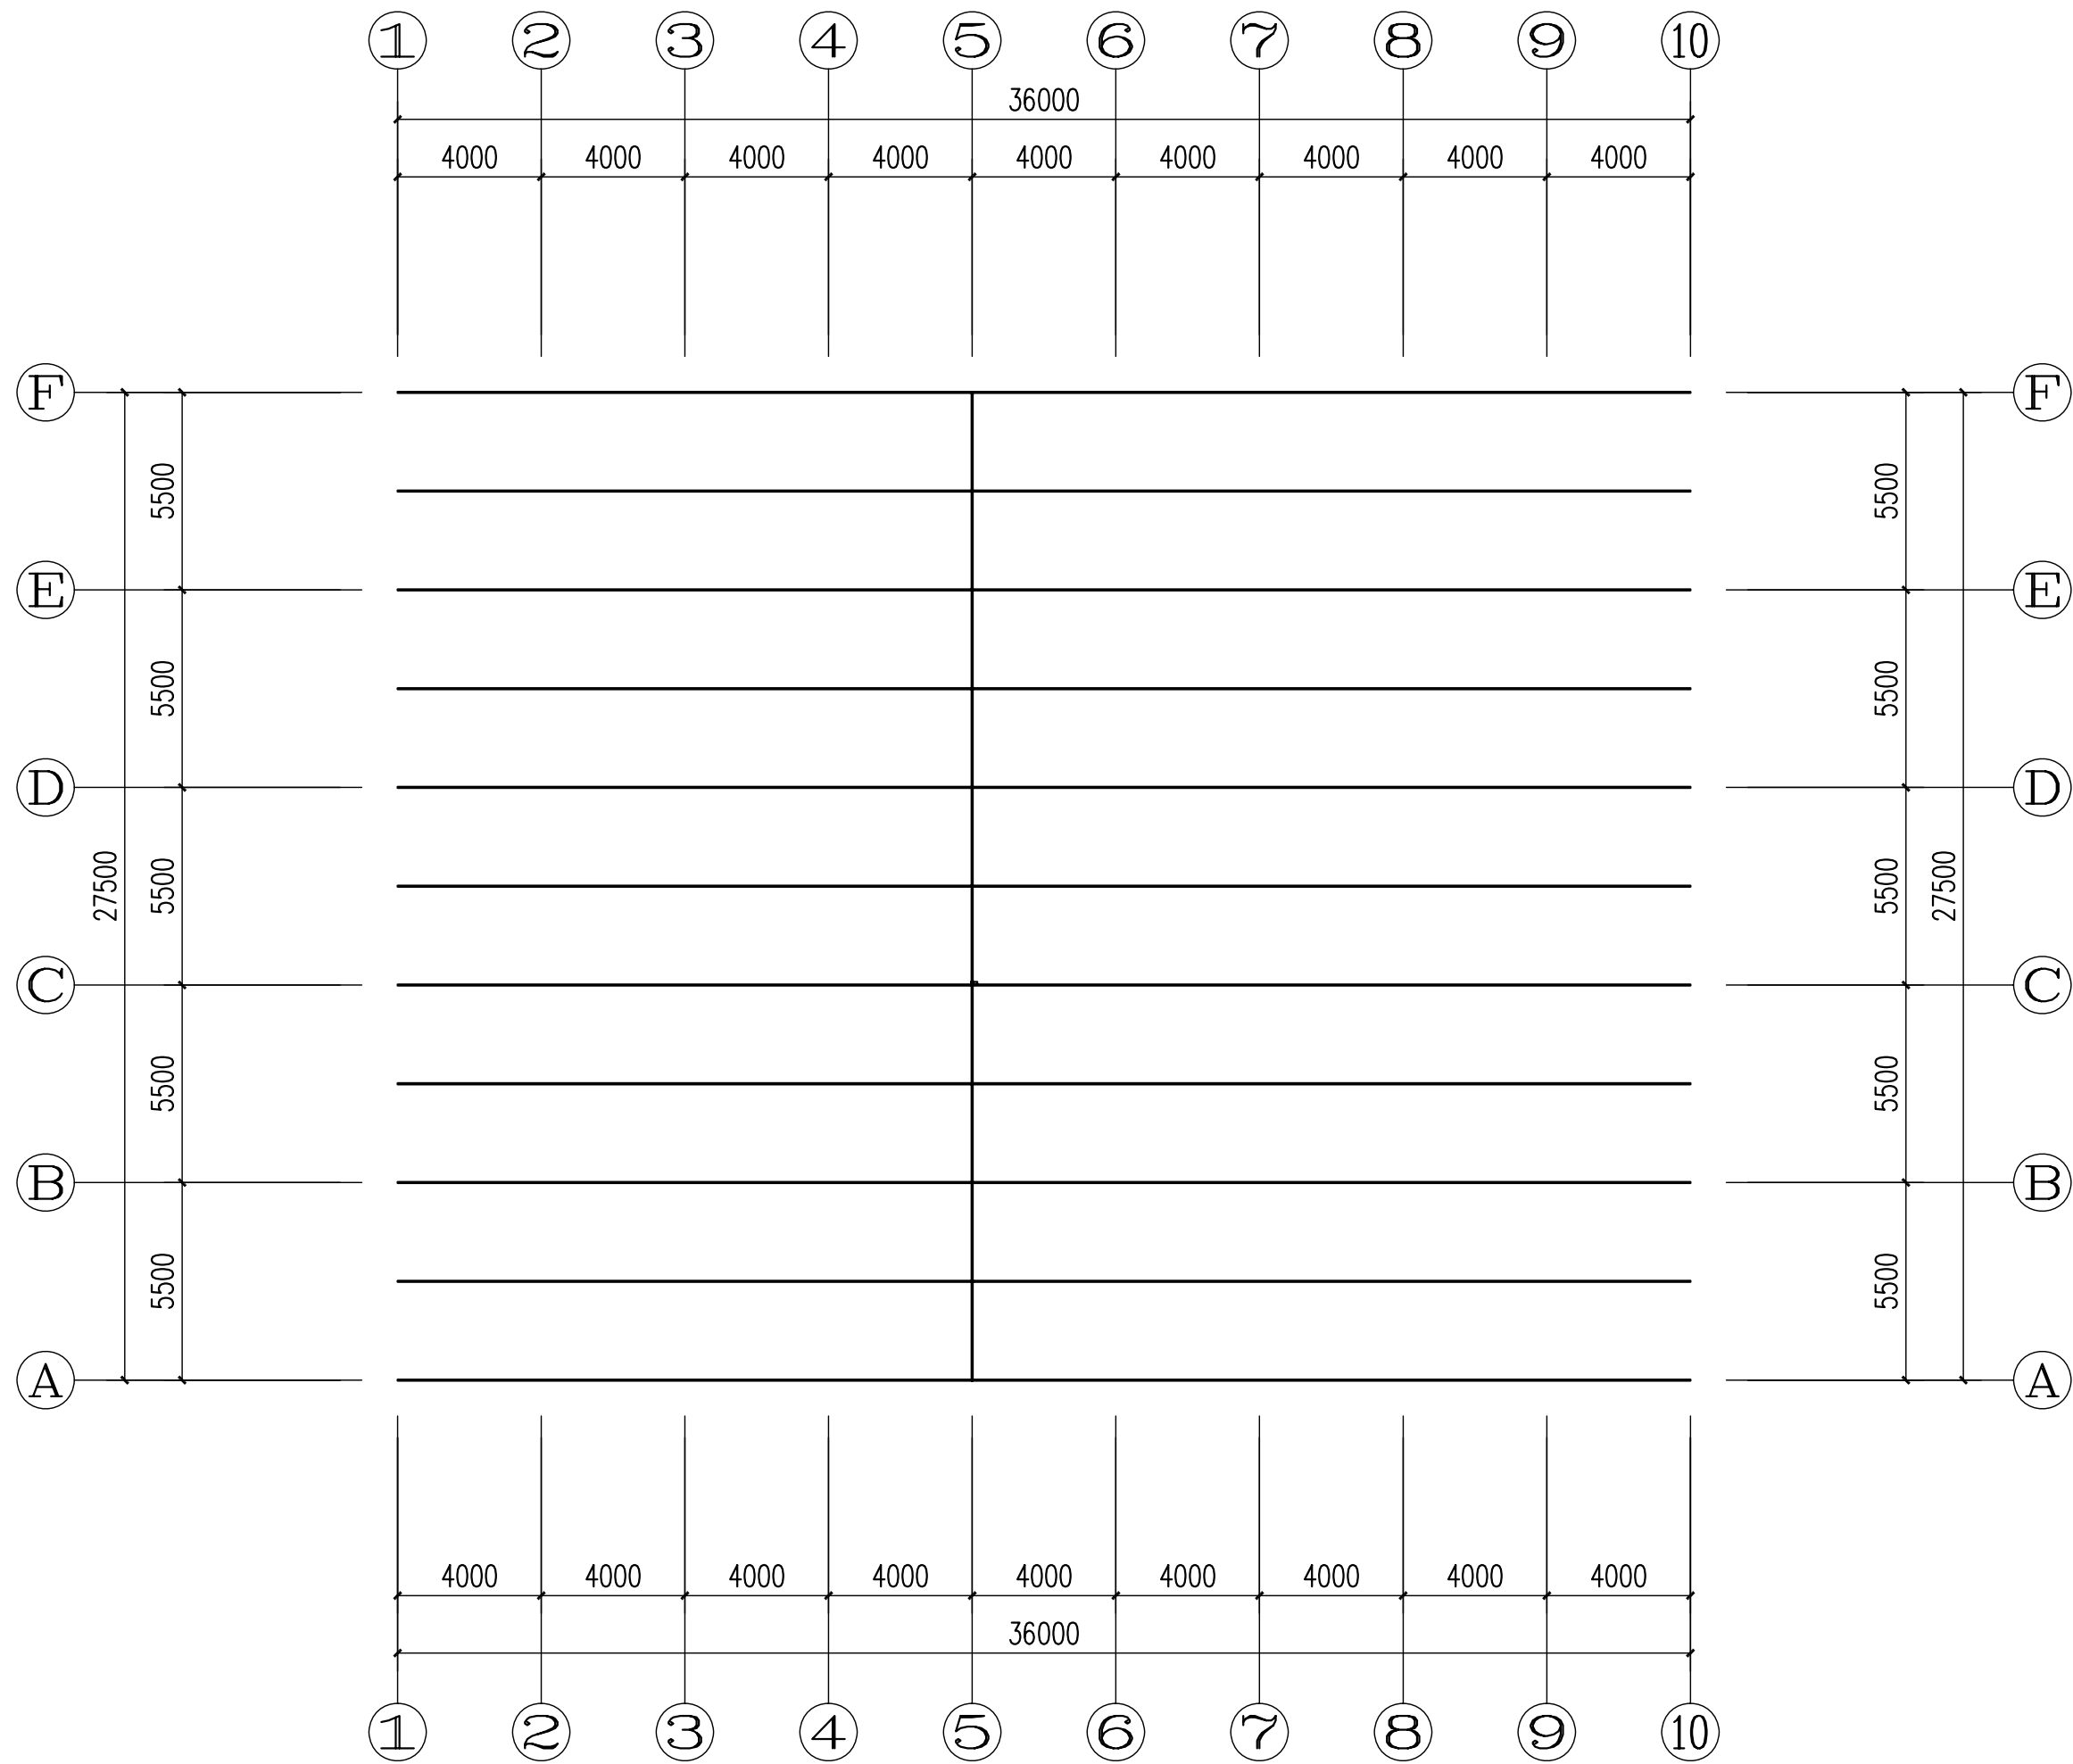

外遮阳传动系统平面布置图 1:200

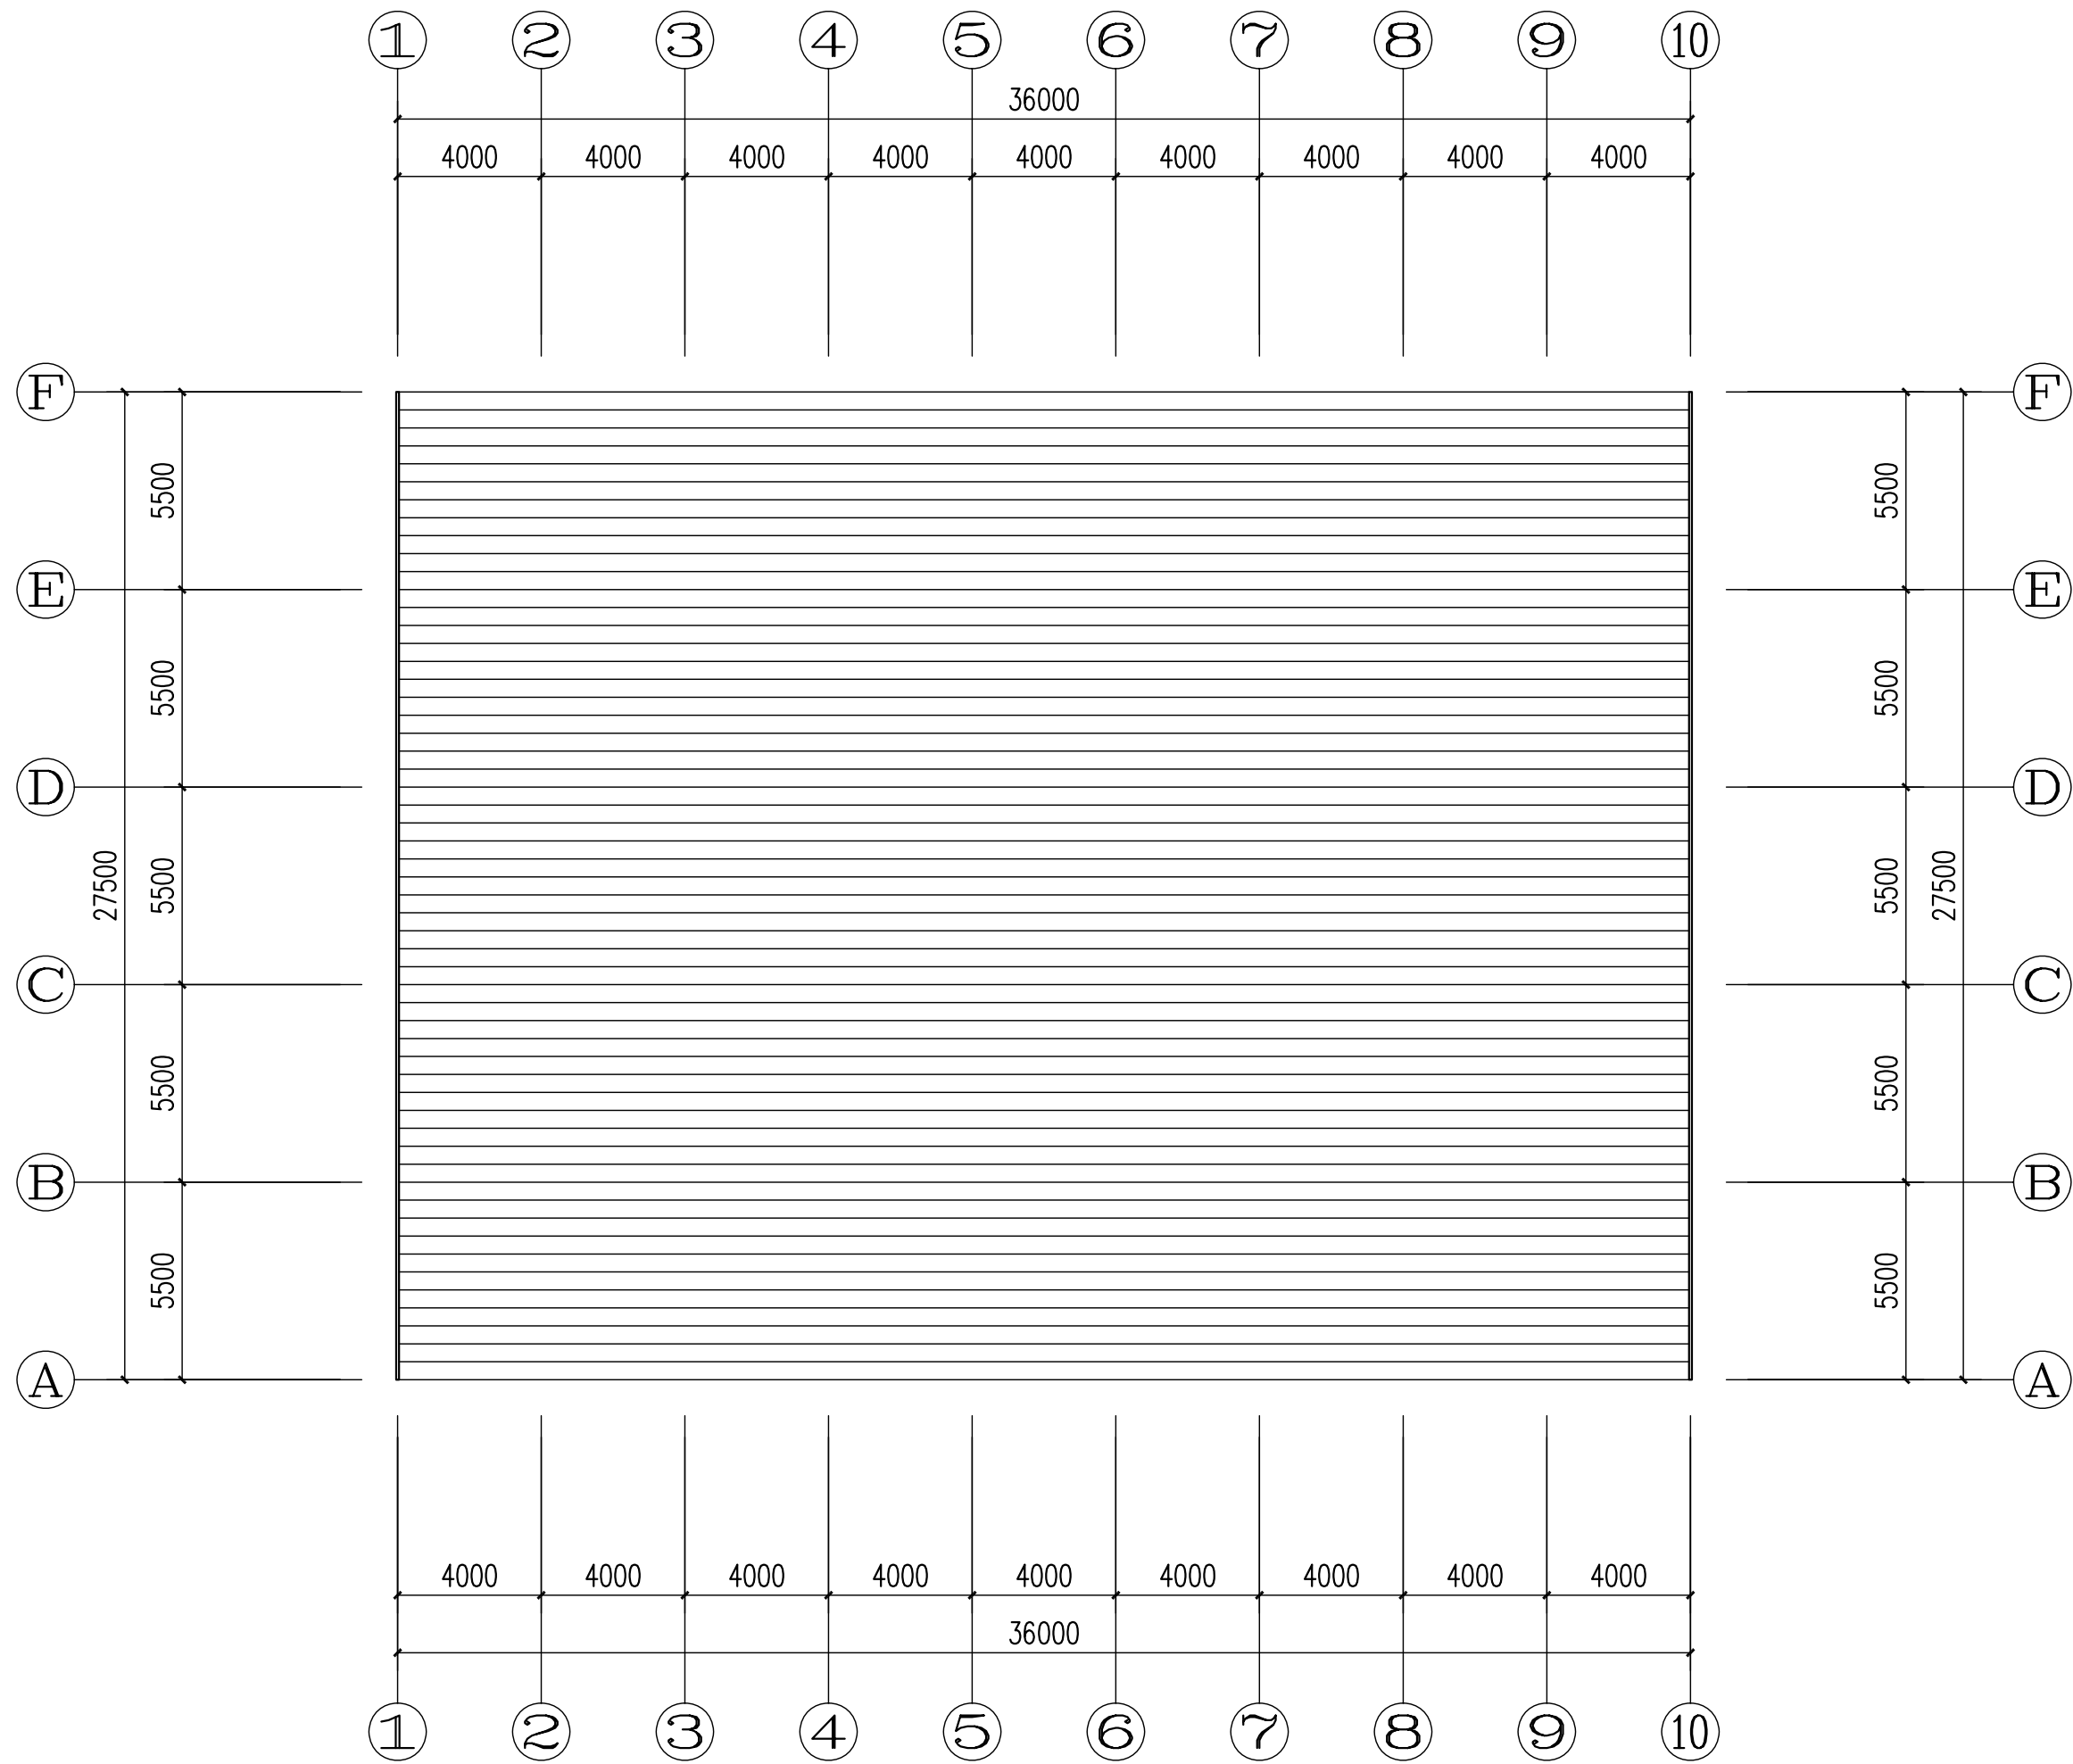

外遮阳托幕系统平面布置图 1:200